

CONSTRUCTION DE LA SALLE D'ESCRIME DU CREPS AUX ABYMES

MAITRISE D'OUVRAGE



Conseil Régional de la Guadeloupe

Rue Paul Lacave – Petit Paris
97109 Basse-Terre CEDEX
Tél : 0590 80 40 40 / Fax : 0590 81 34 19

Juillet 2018

DCE

CARNET DE DÉTAILS

MAITRISE D'ŒUVRE

L'AGENCE SARL

Alain NICOLAS Architecte DPLG

105-51 Résidence Cipolin, rue du
Chemin Neuf, 97110 POINTE À PITRE
Tél. : 05 90 91 24 03
Fax : 05 90 91 90 88
alain@architecte-nicolas.com

BERIM - Agence Antilles-Guyane

28, Immeuble Marsain Kerlys
97200 FORT DE FRANCE
Tél. : 05 96 60 60 57
Fax : 05 96 63 07 46
berim.caribes@berim.fr

Caraïbes Paysages

21, rés. Les ruisseaux de la Lézarde, Bât.
B2 – Collin Est, 97170 PETIT BOURG
Tél. : 05 90 95 02 34
Mob. : 06 90 50 54 25
caribes.paysages@orange.fr

Couverture en polycarbonate

Etanchéité

Bac acier nervuré

6.30

+5.25

Mur-rideau

Protection solaire "Toile Ferrari"

51

Couverture en polycarbonate

Etanchéité

Bac acier nervuré

6.30

+5.25

Mur-rideau

Protection solaire "Toile Ferrari"



Parement en cassette alu
thermolaqué

Grille anti-parasites

Eclairage extérieur




DETAIL MUR RIDEAU

Echelle 1/20e

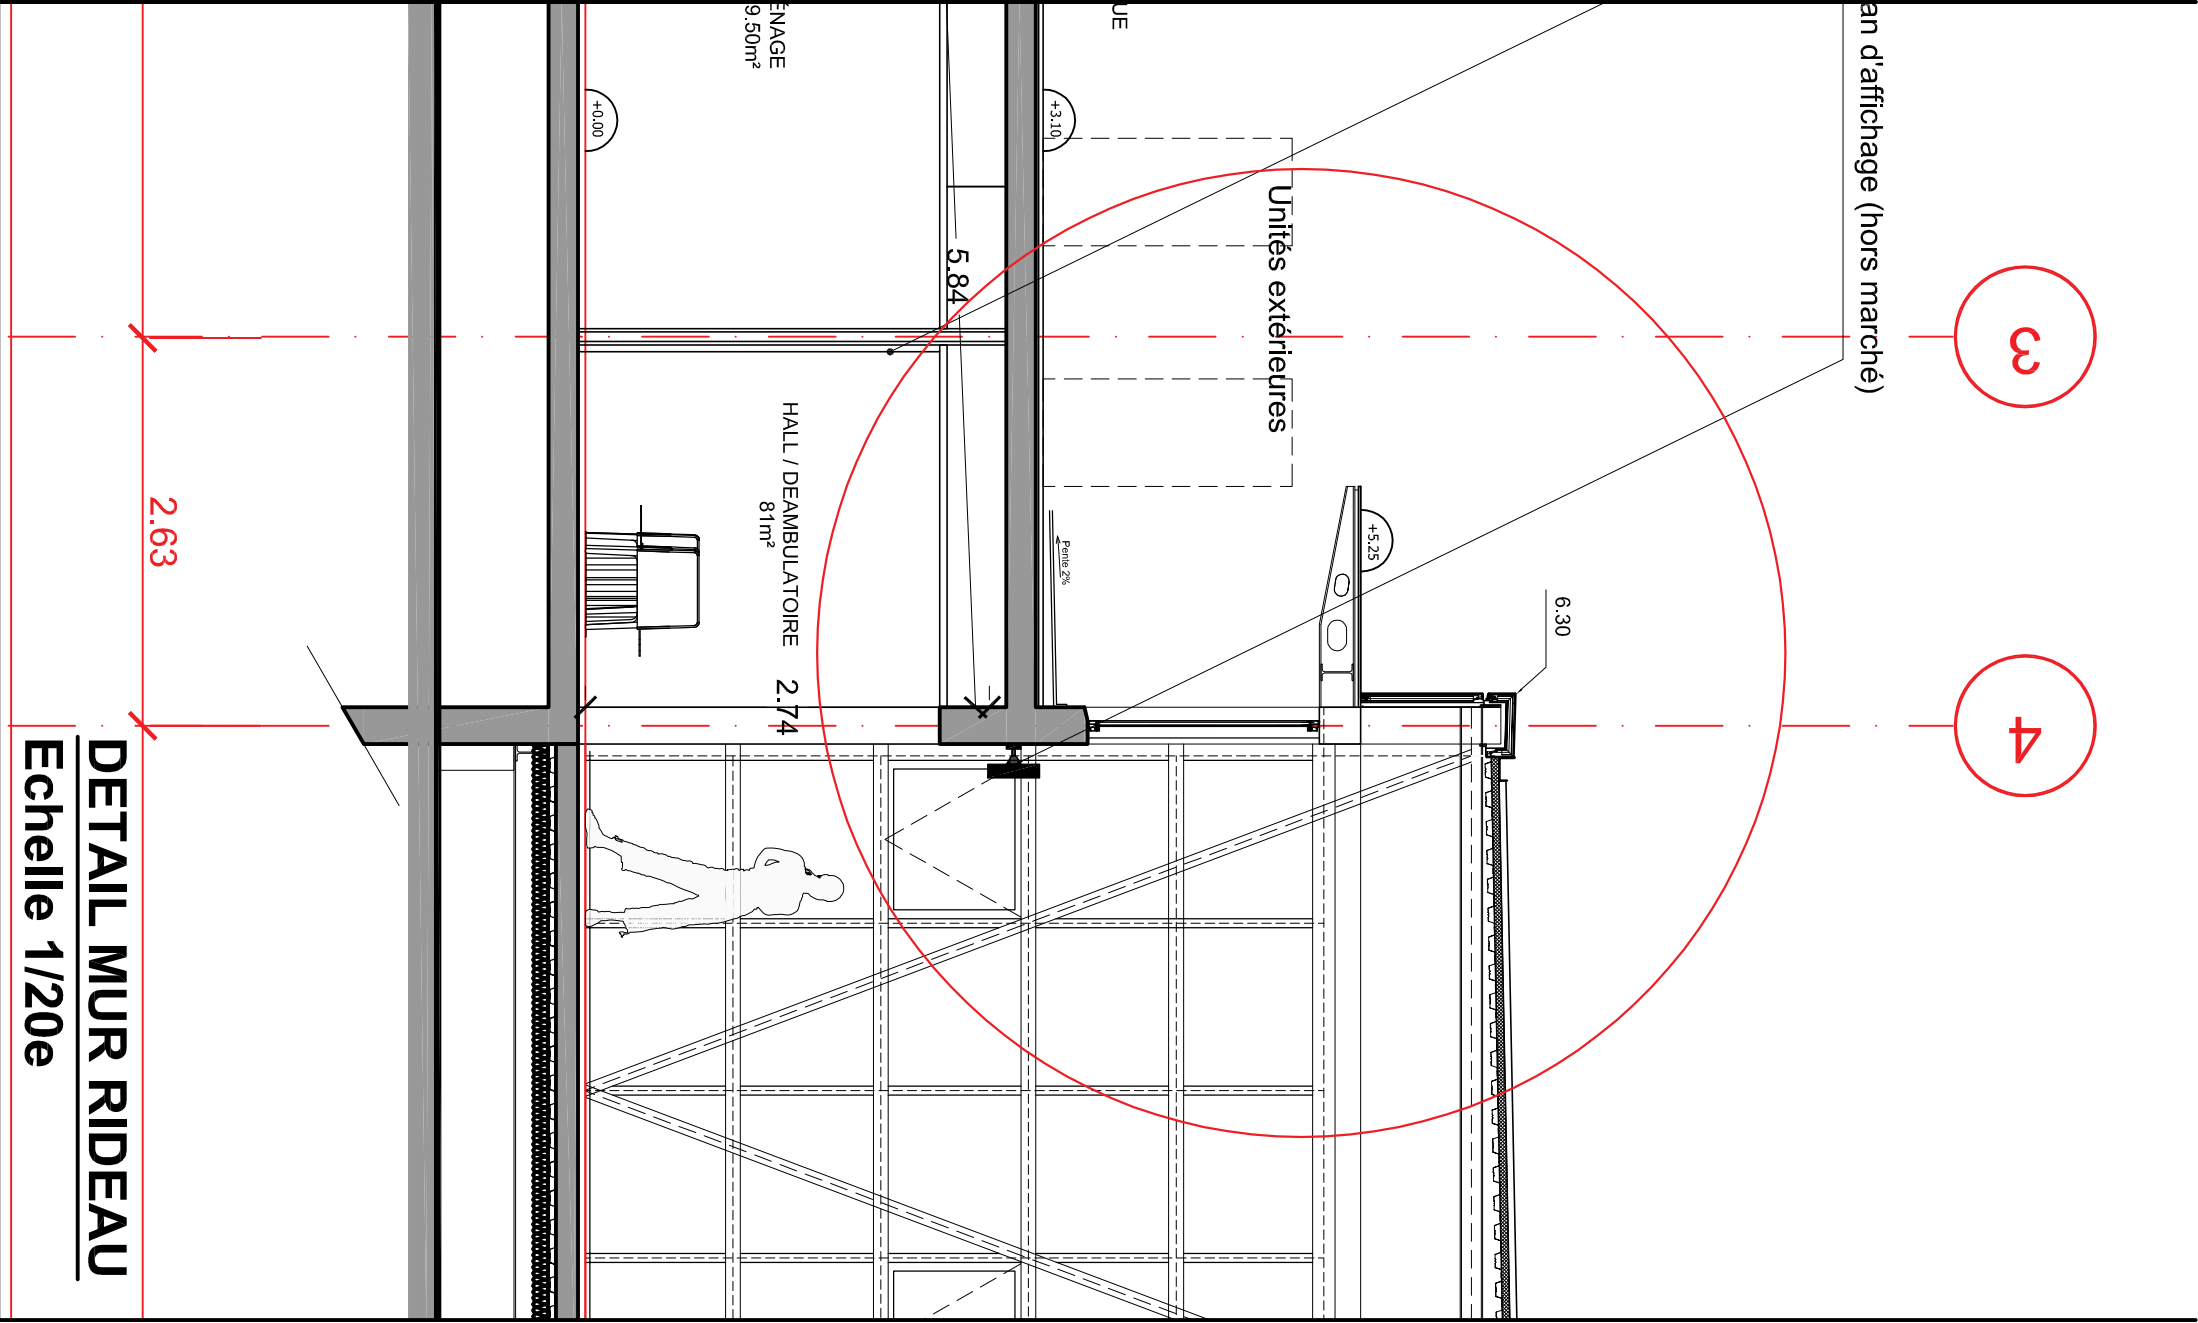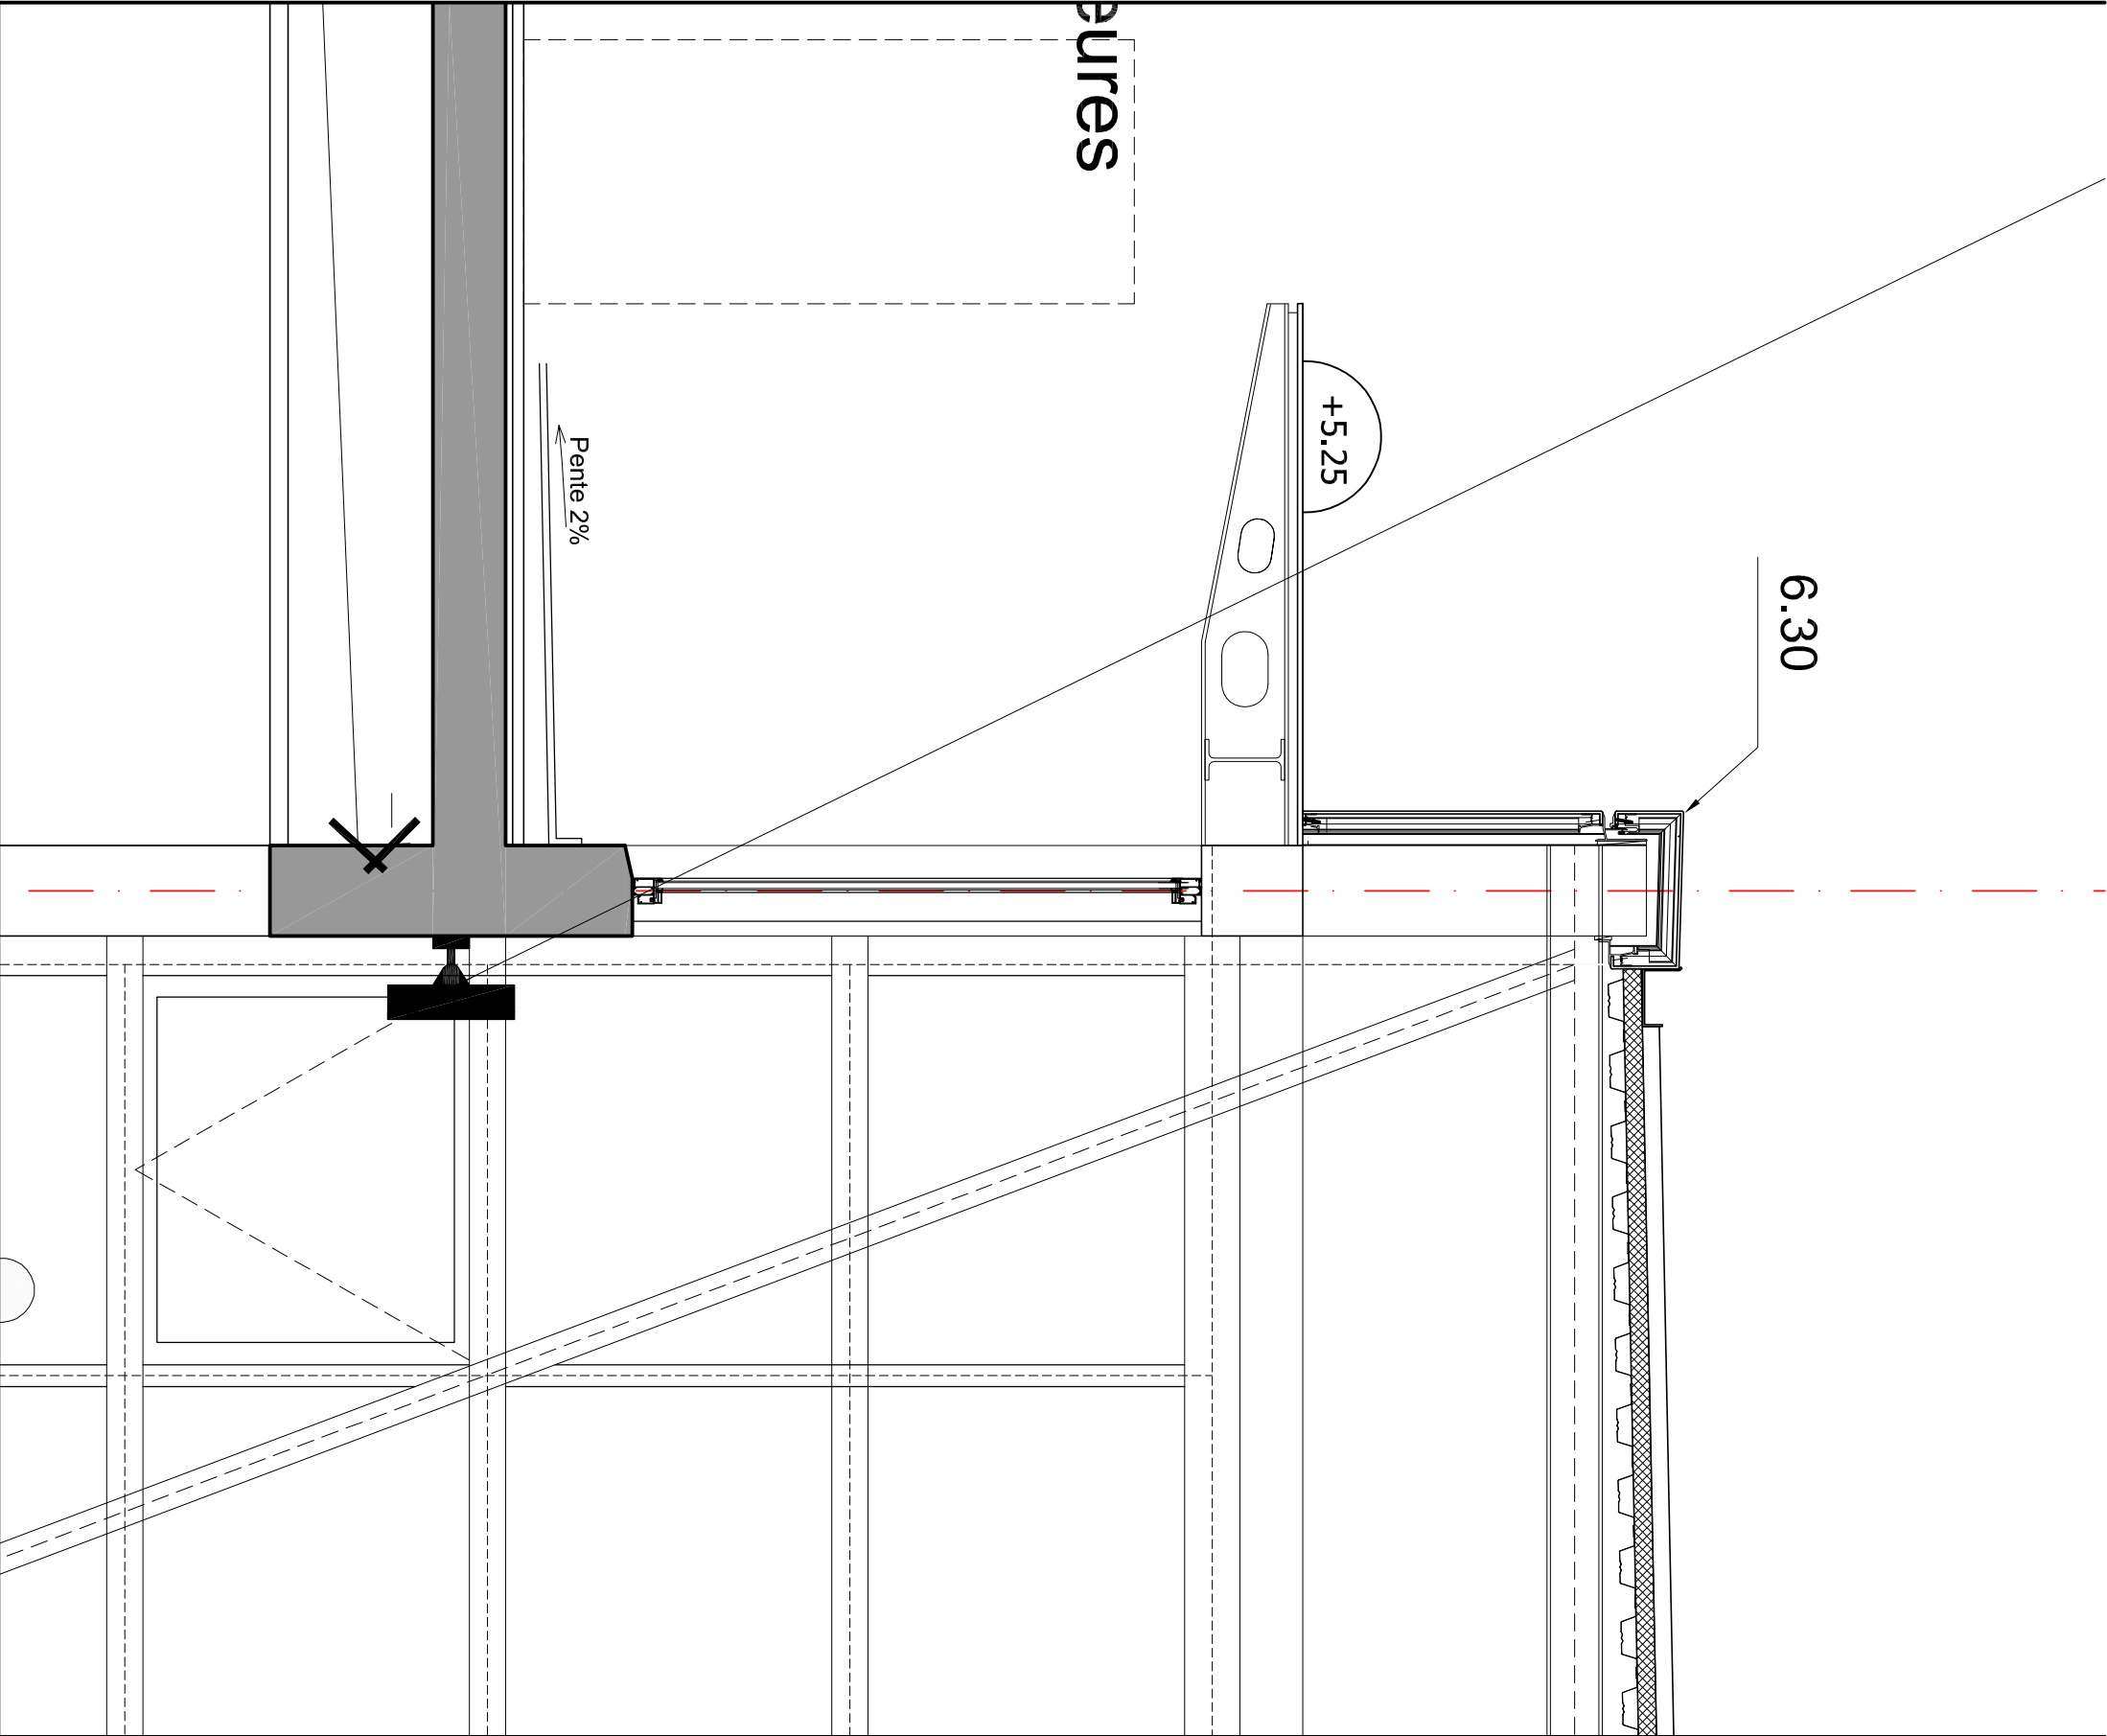

DETAIL MUR RIDEAU


Echelle 1/20e

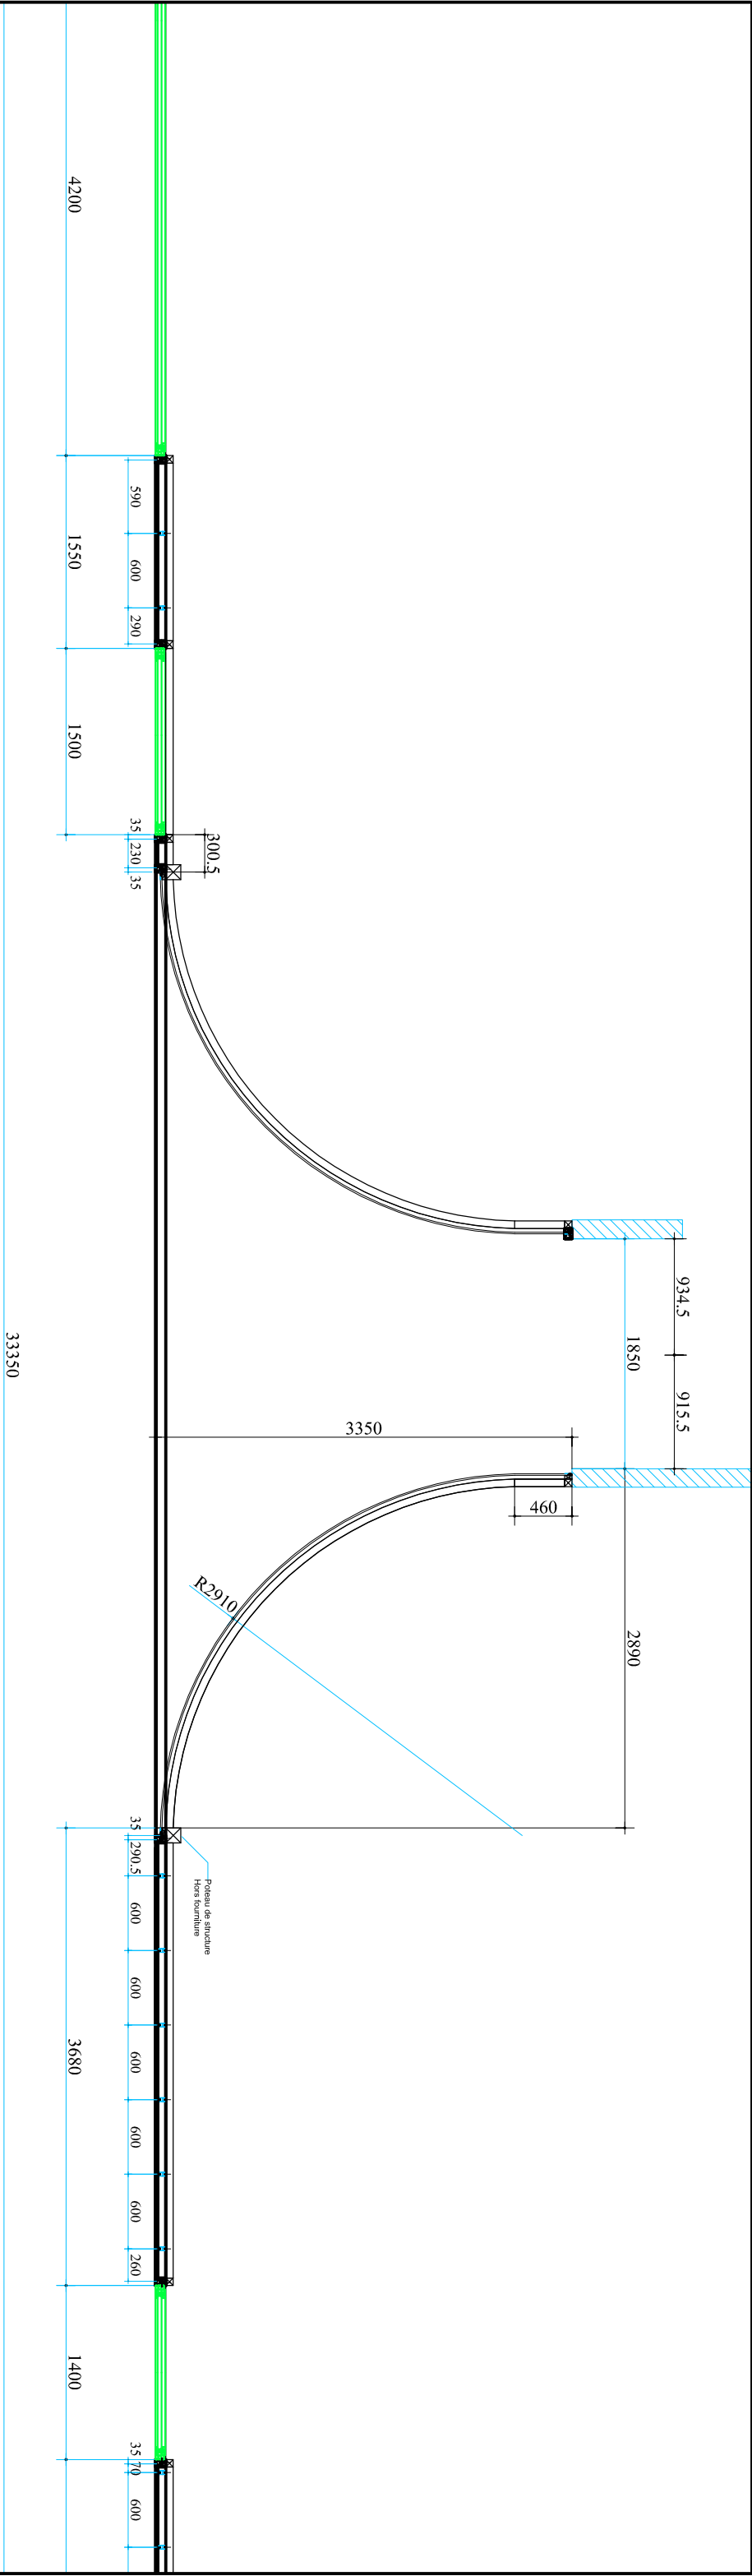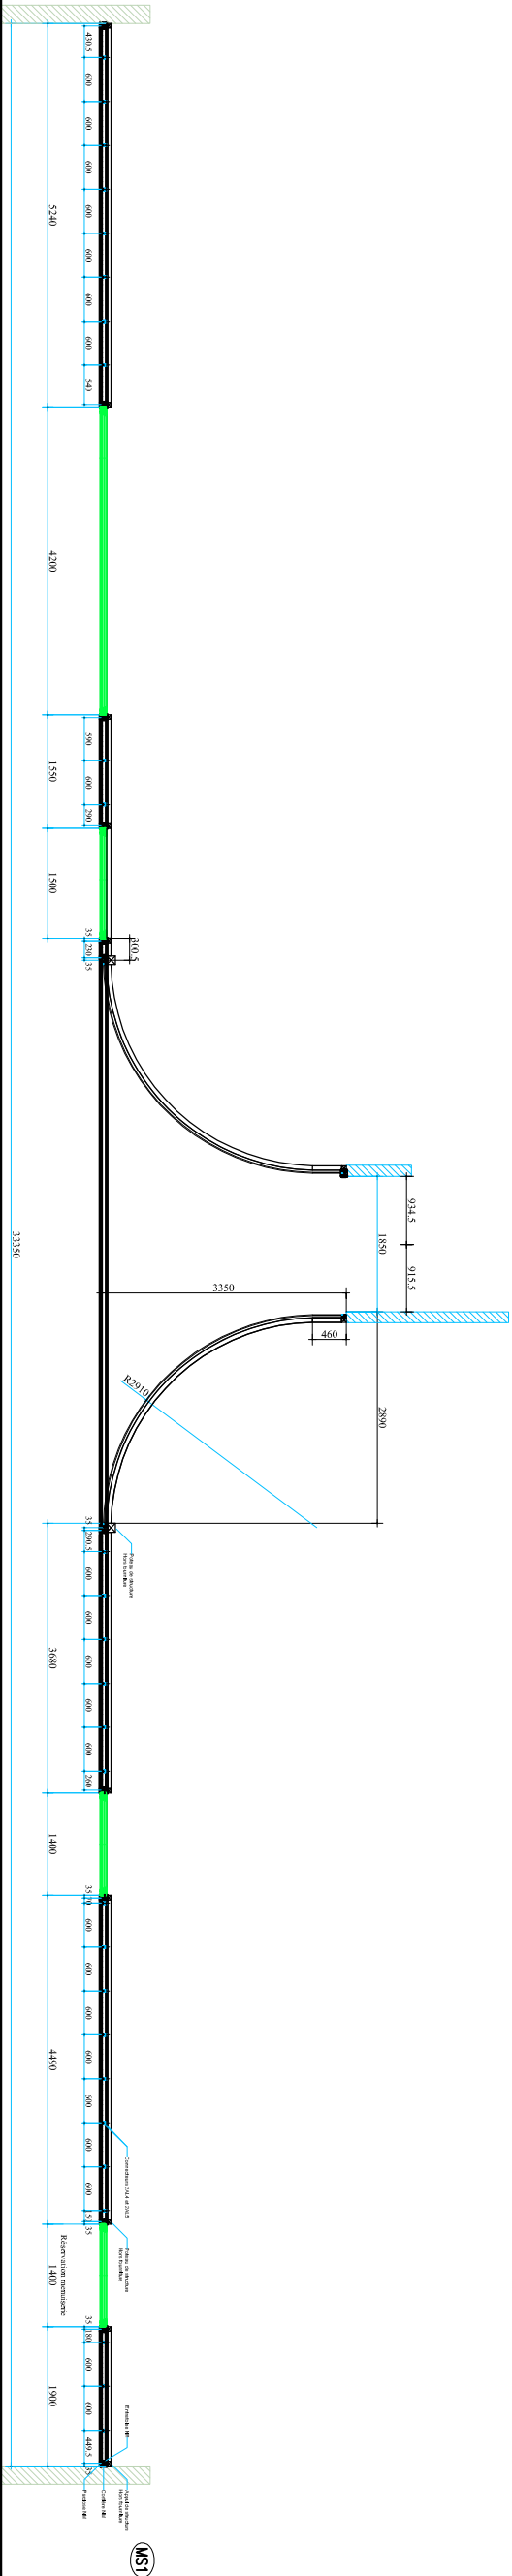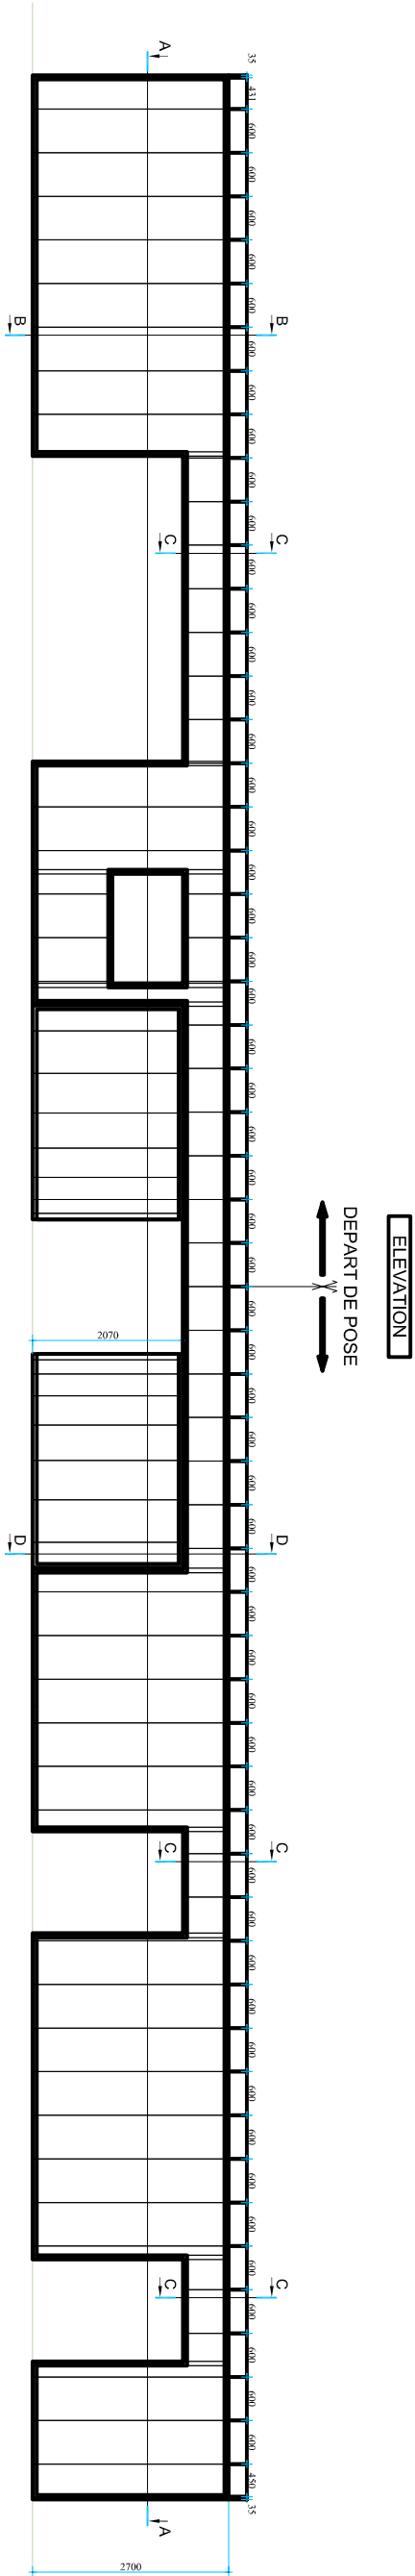


COUPE A-A

DETAIL MUR INTERIEUR


Echelle Variable

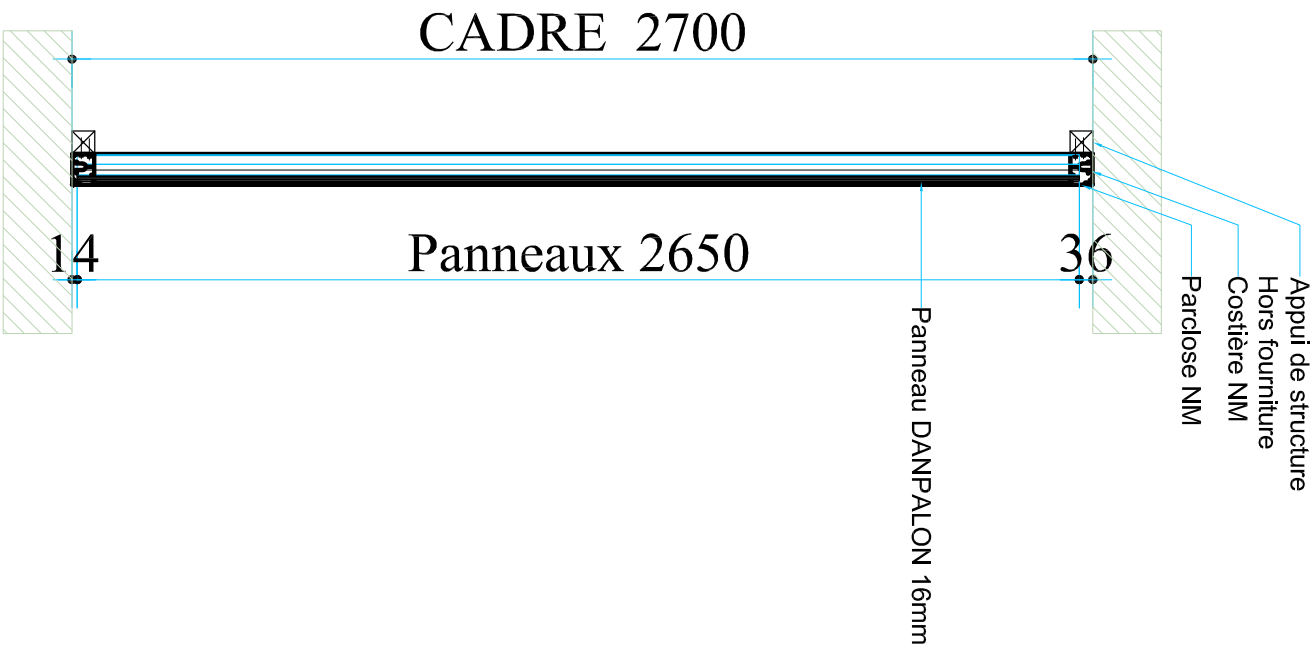

COUPE B-B

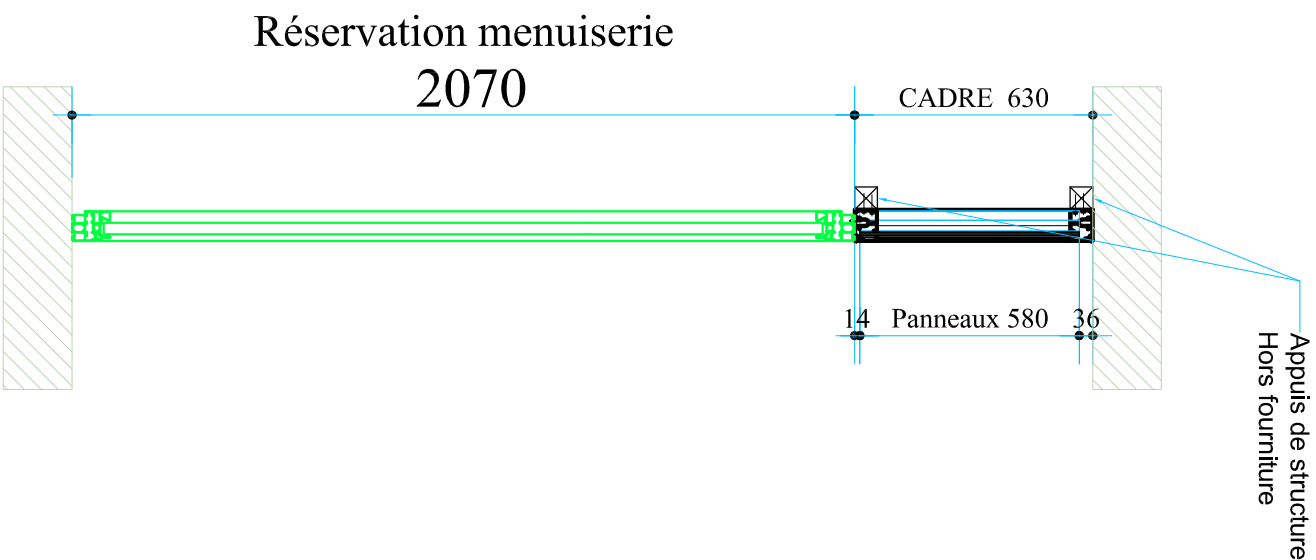

COUPE C-C

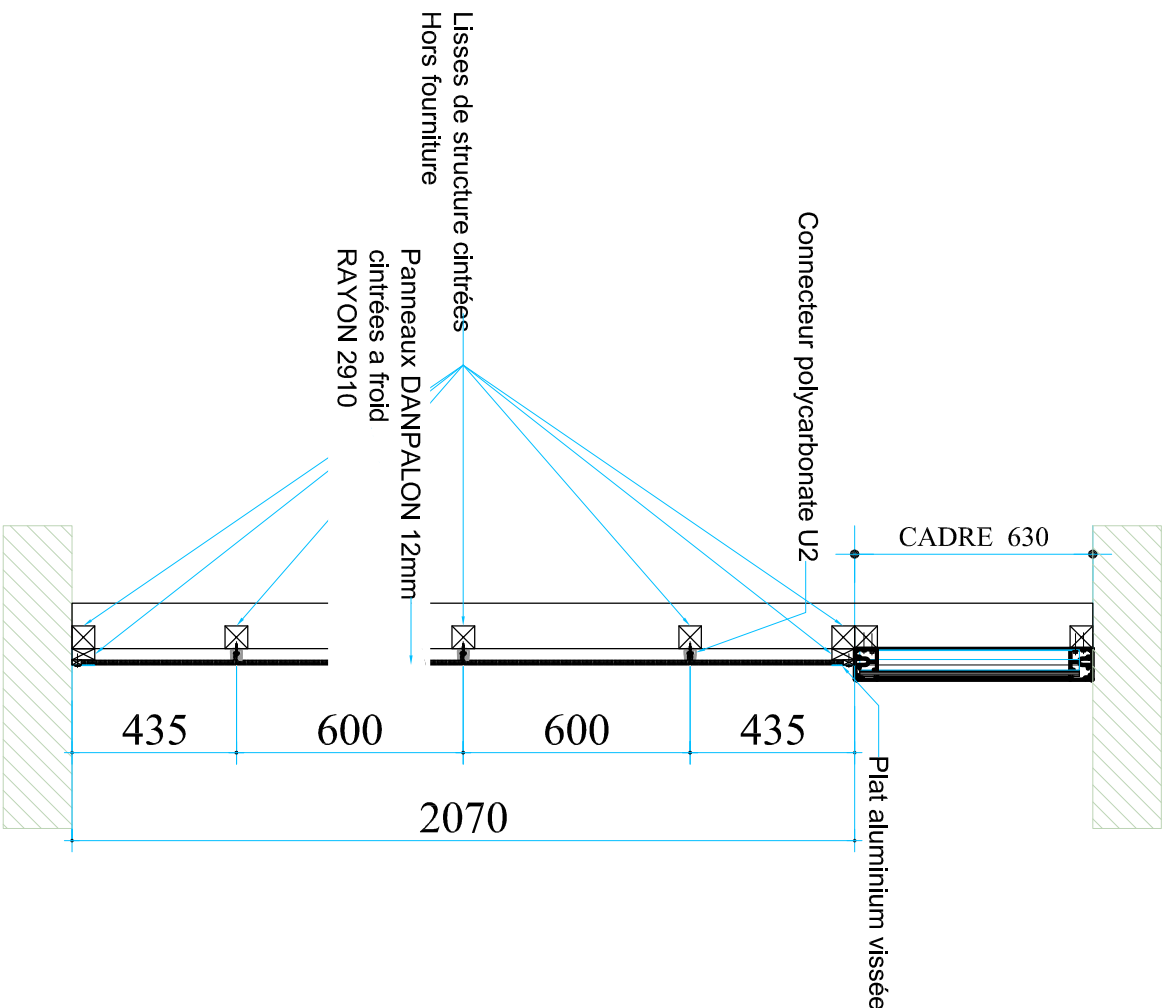

COUPE D-D