

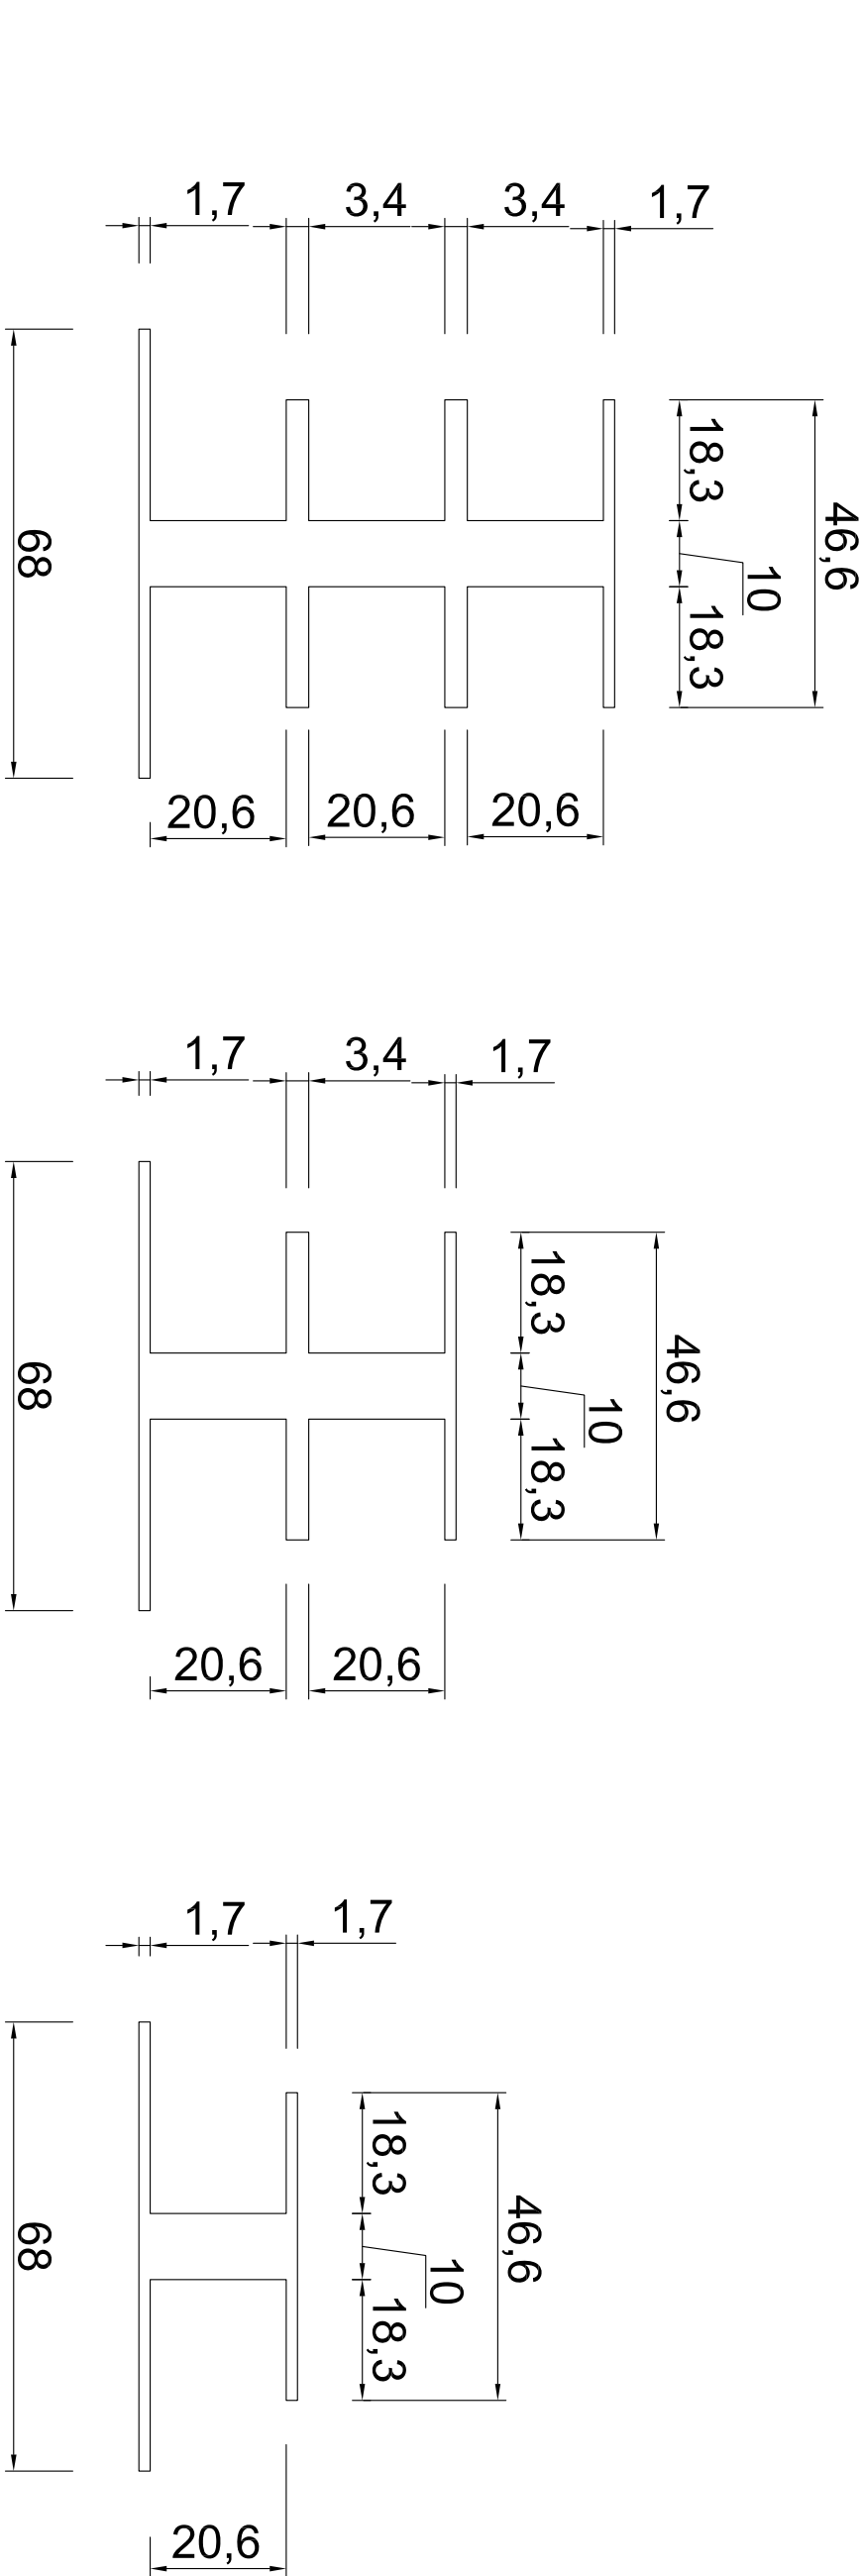
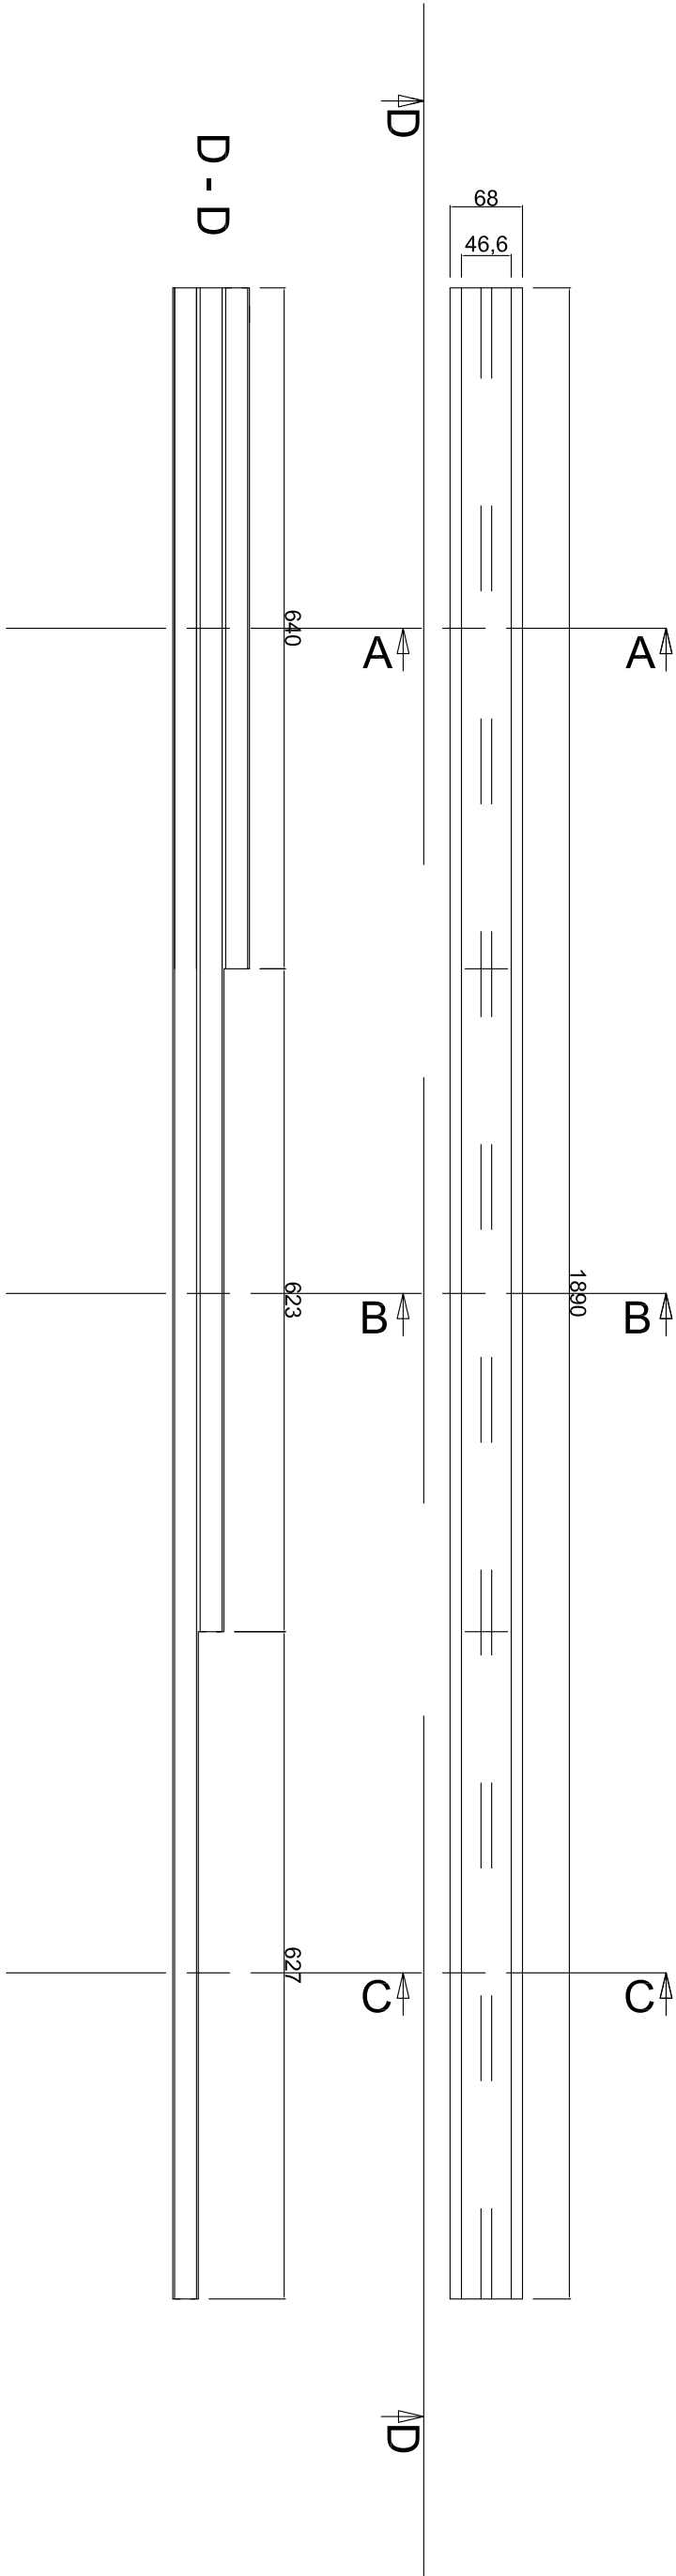
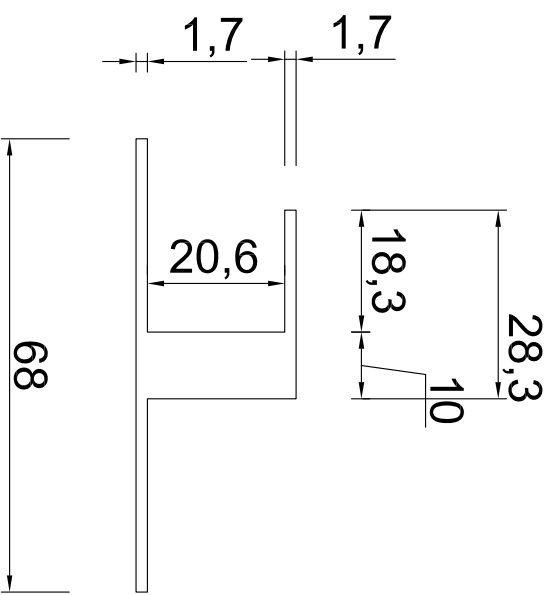
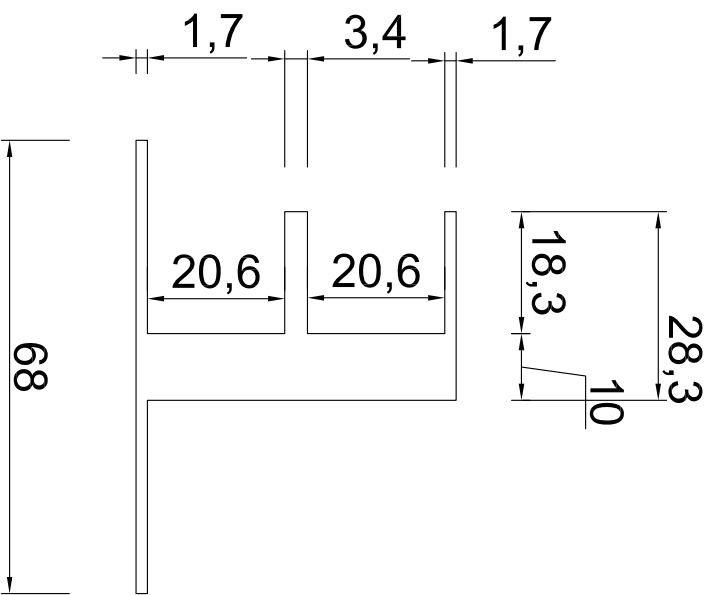


PROFILES INTERMEDIAIRES (Quantité: 2)

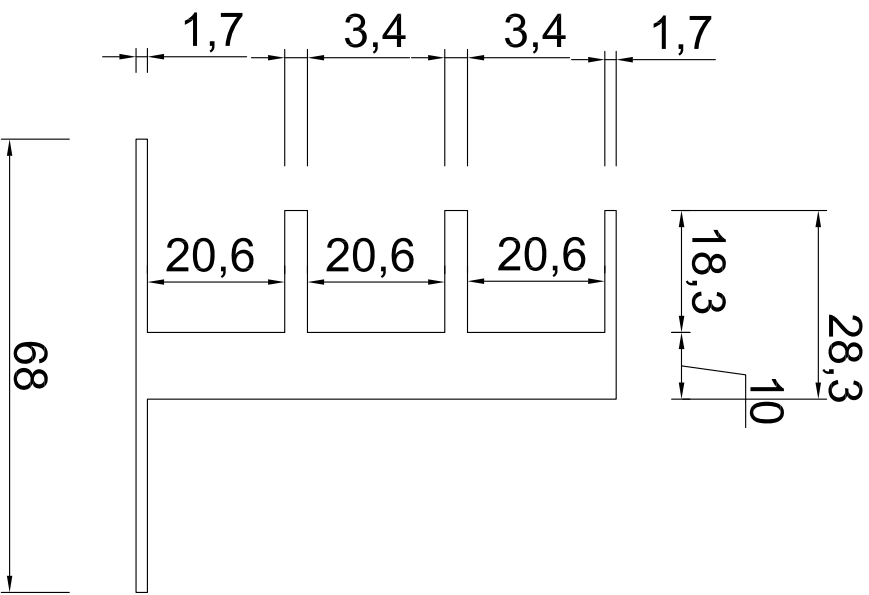

PROFILE EXTERIEUR - BUANDERIE (Quantité: 1)

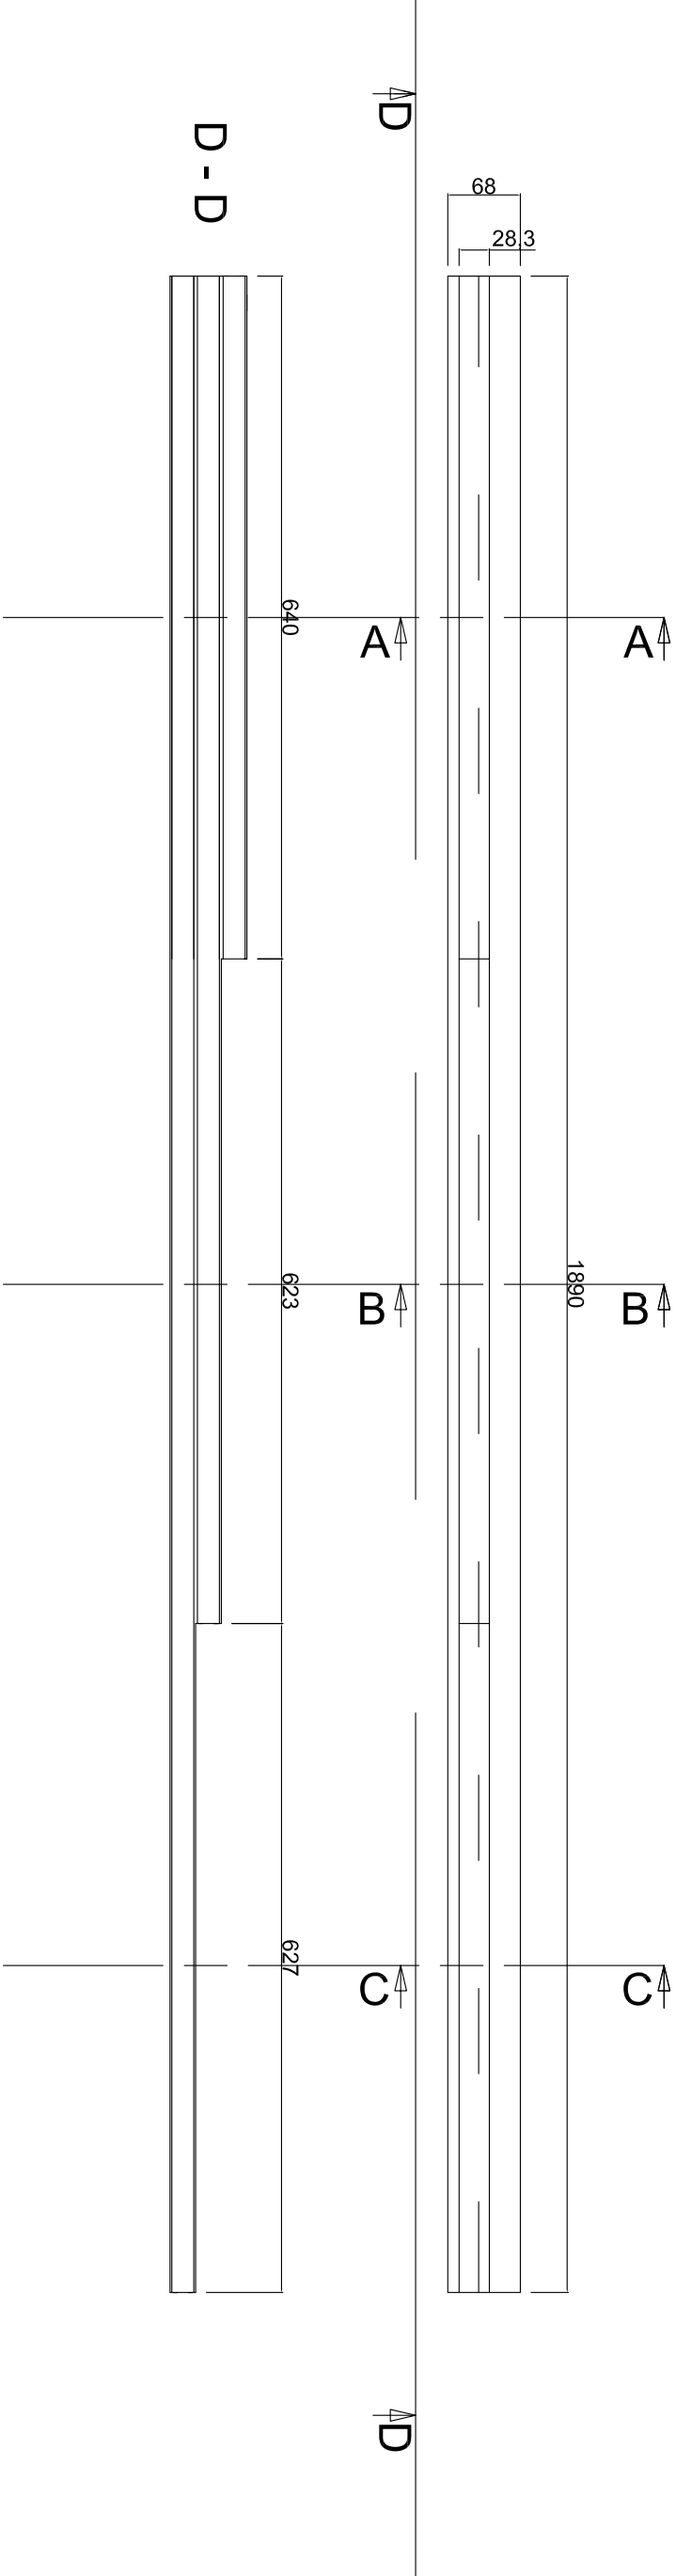

A - A

B - B

C - C

PROFILE EXTERIEUR - CHAMBRE (Quantité: 1)

