

EMETTEUR :



O	21/04/2022	1ère Emission - Dossier de consultation des entreprises	L. FERNANDEZ	Z. KERTAOU	E. COMBESURE	BPO
IND.	DATE	OBJET DE LA MODIFICATION	REDAC.	VERIF.	VAL.	STATUT

REFERENCE :

- Plan de récolement des Jupes de protection des Selles

FORMAT :	ECHELLE :	NOM DU FICHIER SOURCE :	DATE DIFFUSION DU PLAN :
A3	Var.	003-50978-S-PH3-PLA-204	21/04/2022

AFFAIRE	EMETTEUR	PHASE	SPECIALITE	N° DOCUMENT	INDICE
003-50978	S	PH3	PLA	204	O



Pôle Développement des Territoires
Direction des Mobilités et des Infrastructures

1.7

Route Départementale

N°510

Canton de RASPES & LÉVÉZOU

Communes d'AYSSENES et SAINT-VICTOR-ET-MELVIEU

PONT SUSPENDU DE VERDALLE

RÉGLAGE DE LA SUSPENSION



DOSSIER DE CONSULTATION

DES ENTREPRISES

PLANS DE DETAILS

Le chargé d'opération à FLAVIN, le J. FABRE	Le Directeur des Infrastructures et des Grands Travaux à FLAVIN, le O. MARATUECH
--	---


Route du Monastère
CS 10024 - 12450 Flavin
Tél. 05 65 59 35 00
dmi@aveyron.fr

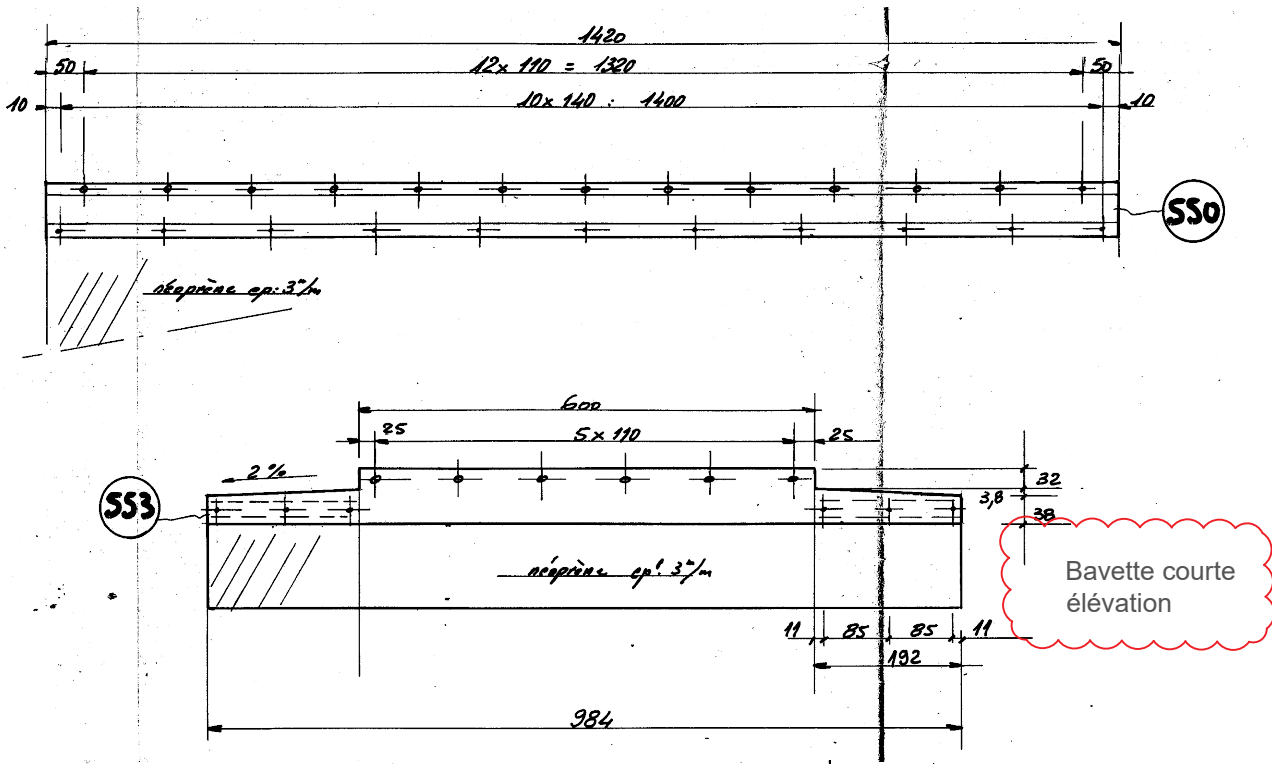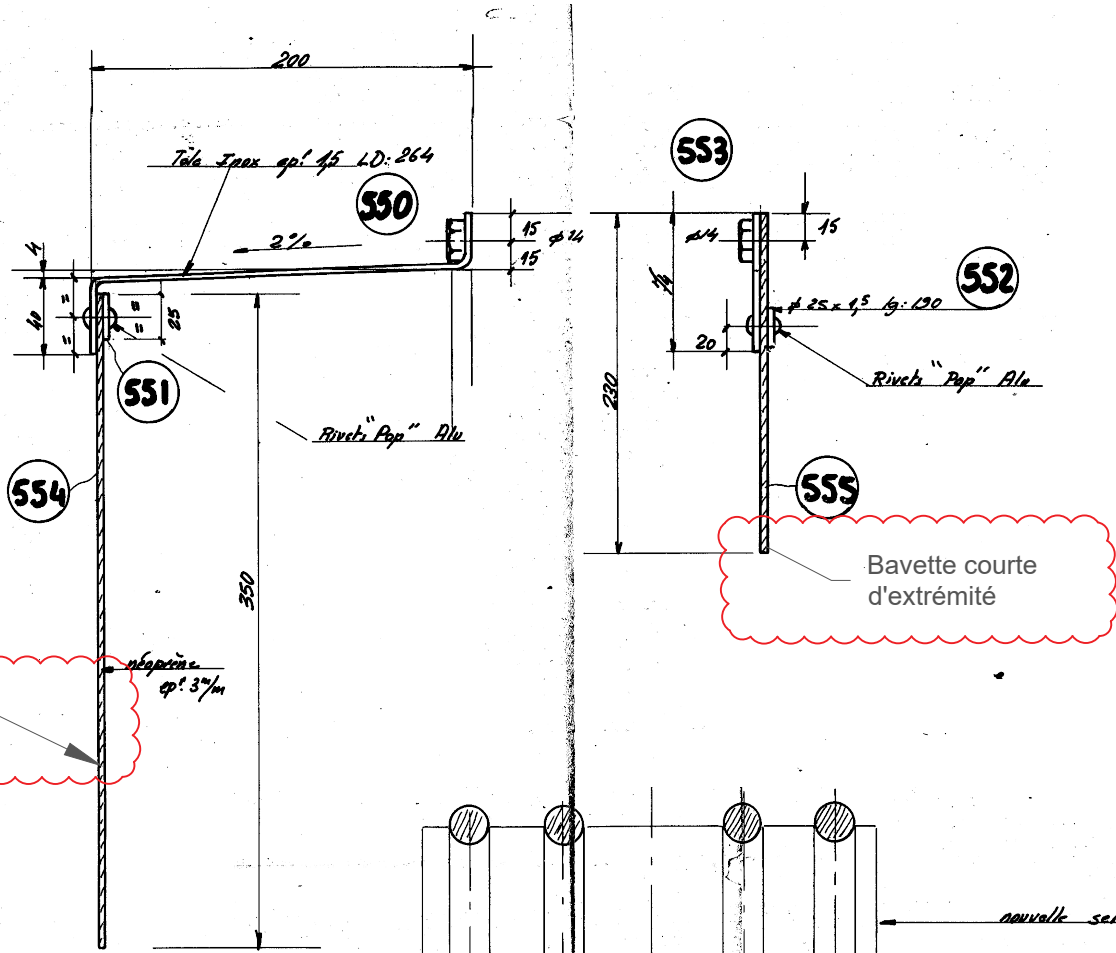

Ce plan est donné uniquement à titre indicatif, il se peut qu'il ne soit pas conforme à l'exécution.


Les cotes sont à réaliser sur place.

Les bavettes courtes doivent être déposées et remplacées par des bavettes longues.

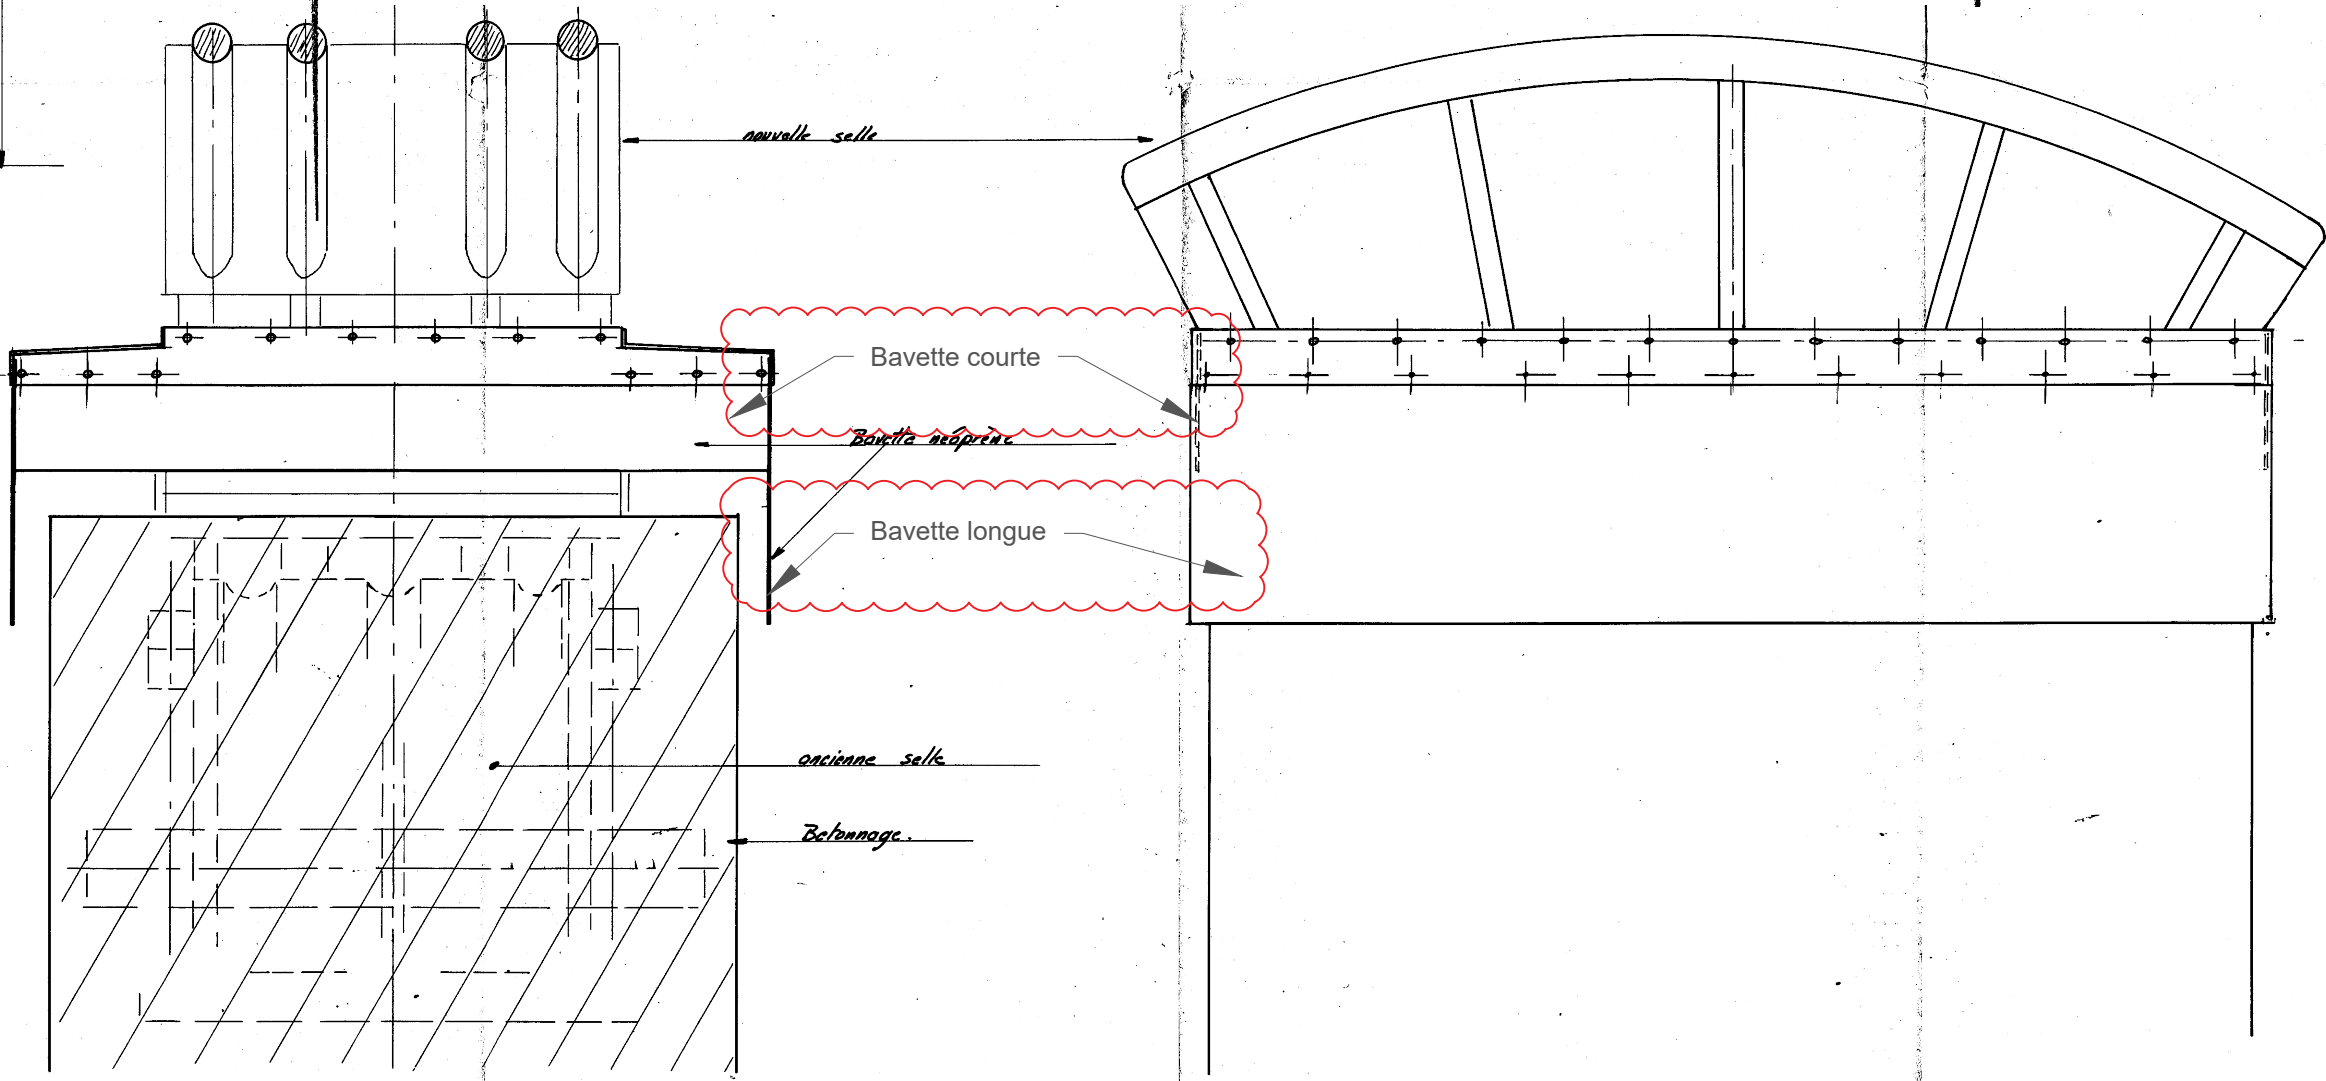


ITEM 01

VUE A-A:

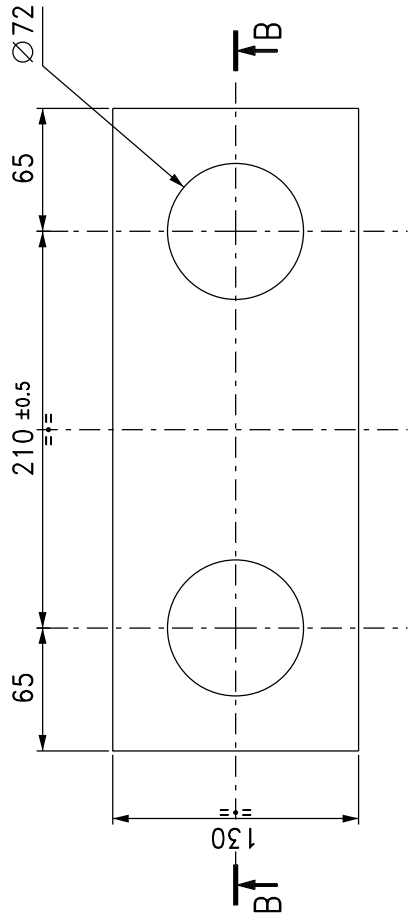


SECTION B-B:

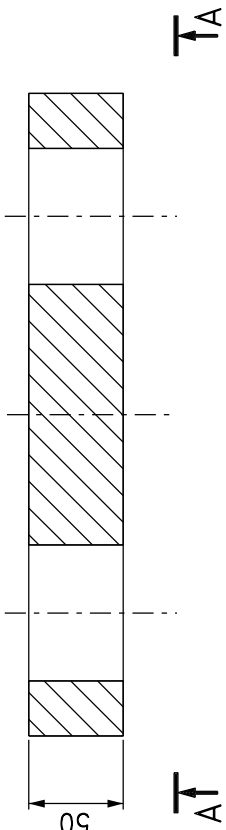


ITEM 02

VUE A-A:

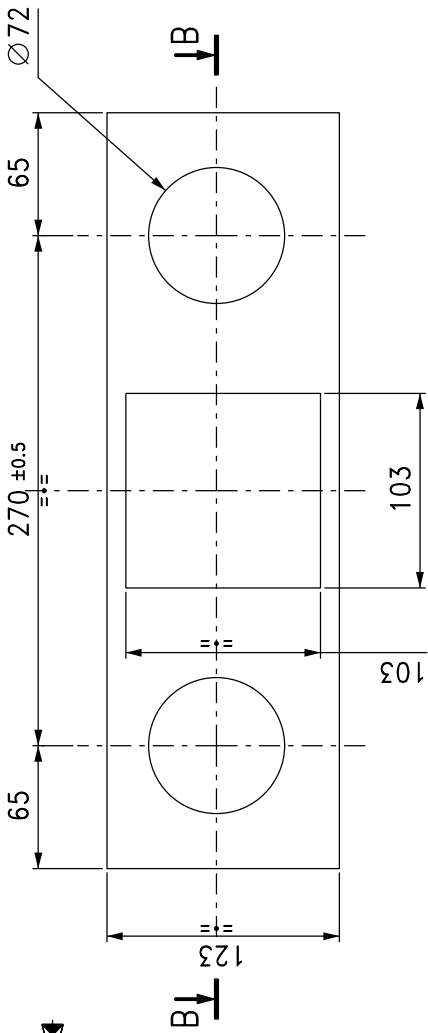


SECTION B-B:


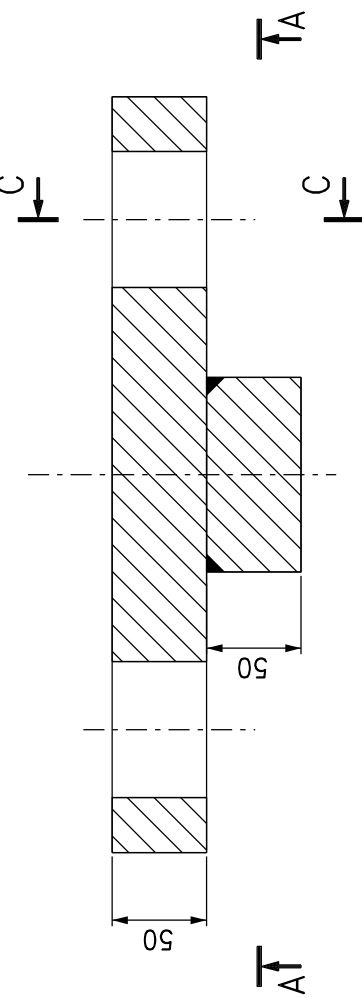


ITEM 03

VUE A-A:


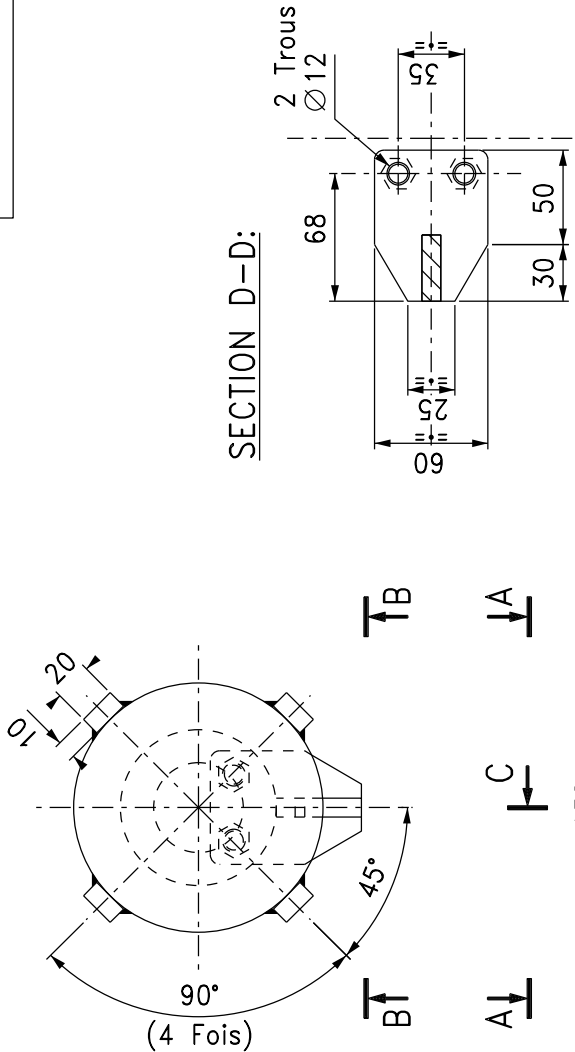


SECTION D-D:

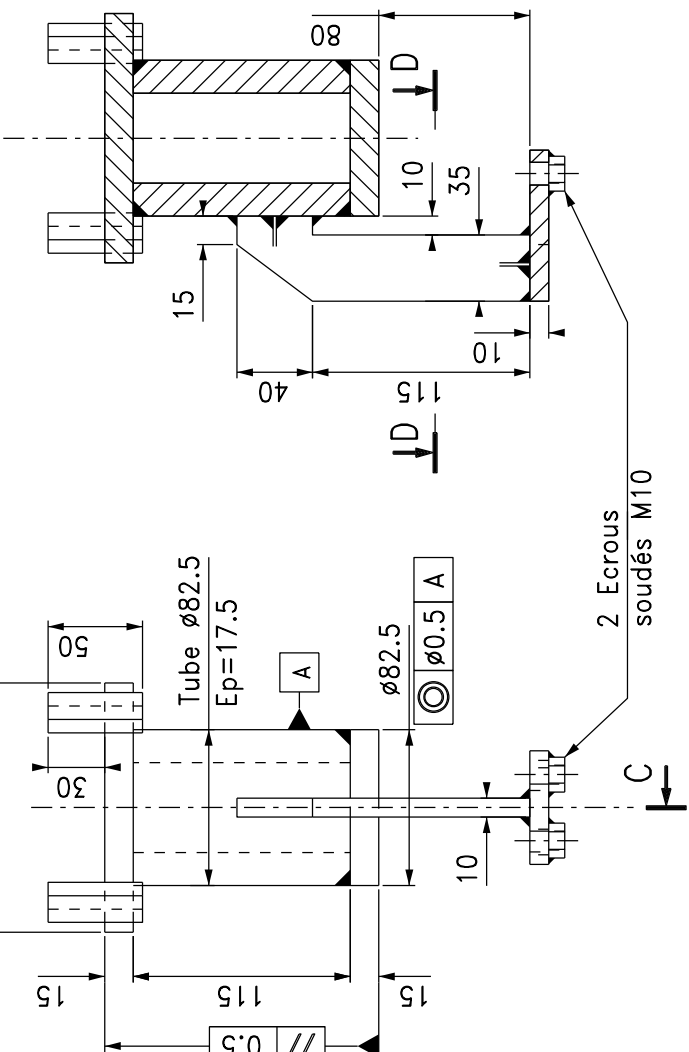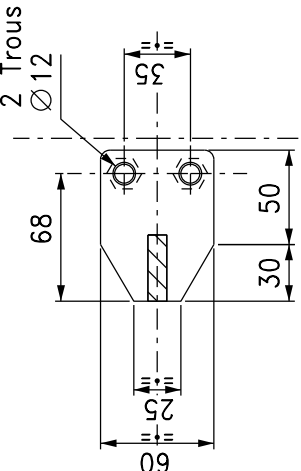

SECTION C-C:

SECTION C-C:

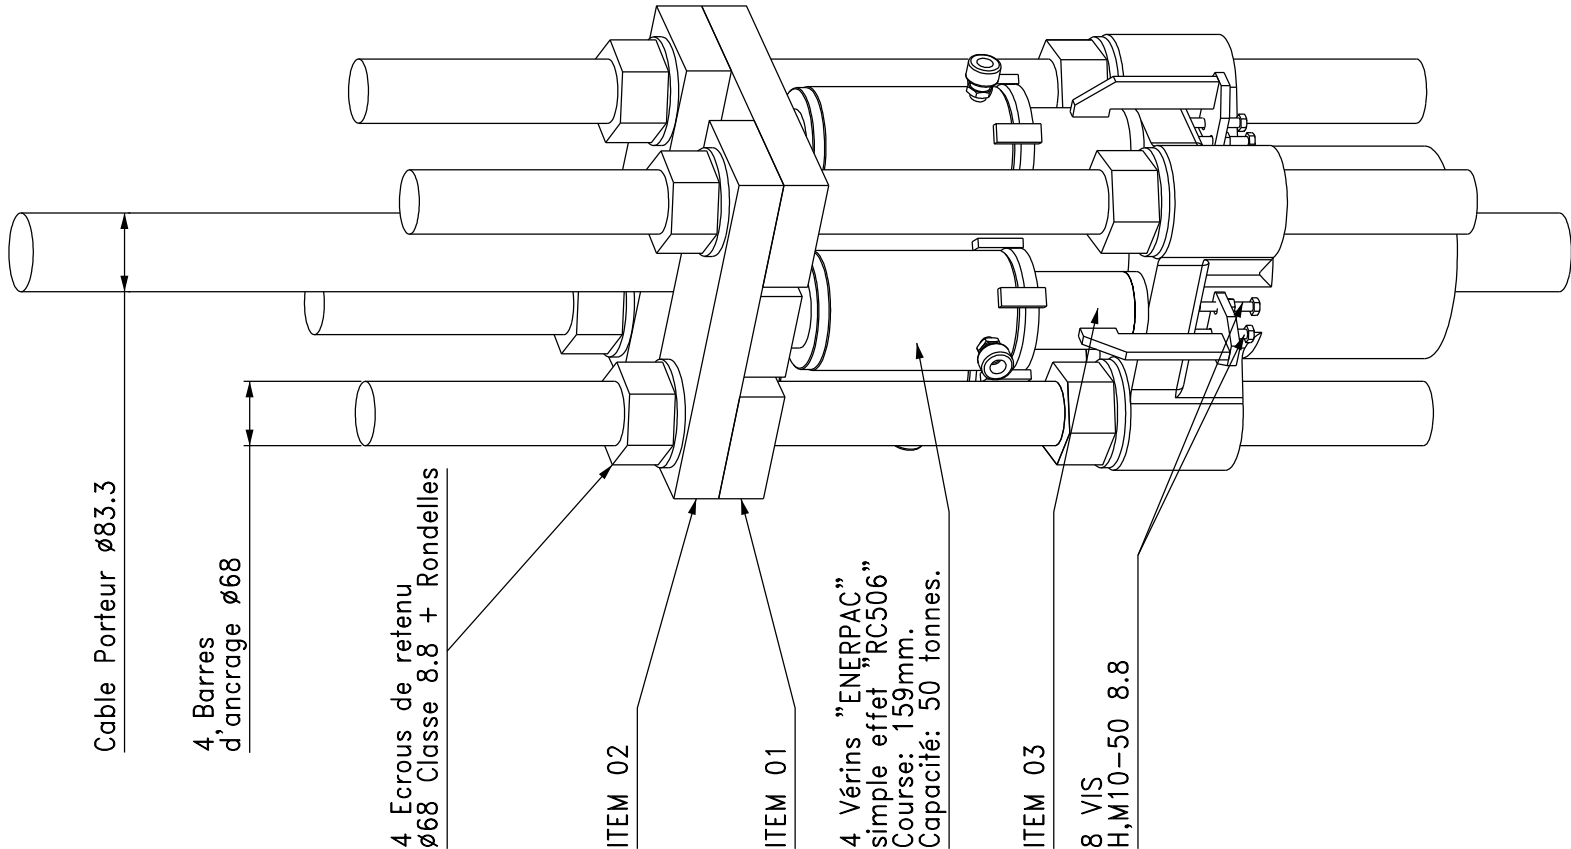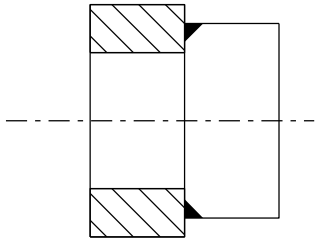

Poids (kg)	ITEM 01	ITEM 02	ITEM 03
Quantité	14	20	6.5
	2	2	4

Matière : S355 selon EN 10025

Traitement :
PEINTURE RAL 1028

Soudures continues α=0.6xépaisseur de la tôle la plus fine (EXCEPTE SPECIFICATION PARTICULIERE)	
TOLERANCES GENERALES EXCEPTE SPECIFICATIONS PARTICULIERES	
USINAGE : Rg 6.3	
USINAGE ET SCIAGE COTE SANS DECIMALE	
0 à 25.....	± 0.2
25 à 80.....	± 0.5
80 à 100.....	± 1
100 à 400.....	± 1.5
400 à 1000.....	± 2
1000 à ∞.....	± 5
COTE AVEC DECIMALE: ± 0.2	
COTE POUR ENTRAXE DE PERAGE: ± 0.2	
COTE ABSOLUE	
CASSER LES ANGLES VIFS : 0.5 MAX. A 45°	

MOE/MOA	AMOE	Entreprises	Emetteur	DM20122-REFECTION DU PONT SUSPENDU DES ANDELYS	
L'Europe en Normandie		FREYSSINET	FREYSSINET	TITRE PLAN: PESAGE CABLE PORTEUR	
DÉPARTEMENT DE		AMOE		Phase Trvx	
L'Europe en Normandie		FREYSSINET		Emetteur	
DÉPARTEMENT DE		AMOE		Phase	
L'Europe en Normandie		FREYSSINET		Type	
DÉPARTEMENT DE		AMOE		N° de document indice	
L'Europe en Normandie		FREYSSINET		A N D 1 F R E E X E P E M 0 0 6 0 A	