



8 7 6 5 4 3 2 1

F
E
D
C
B
A

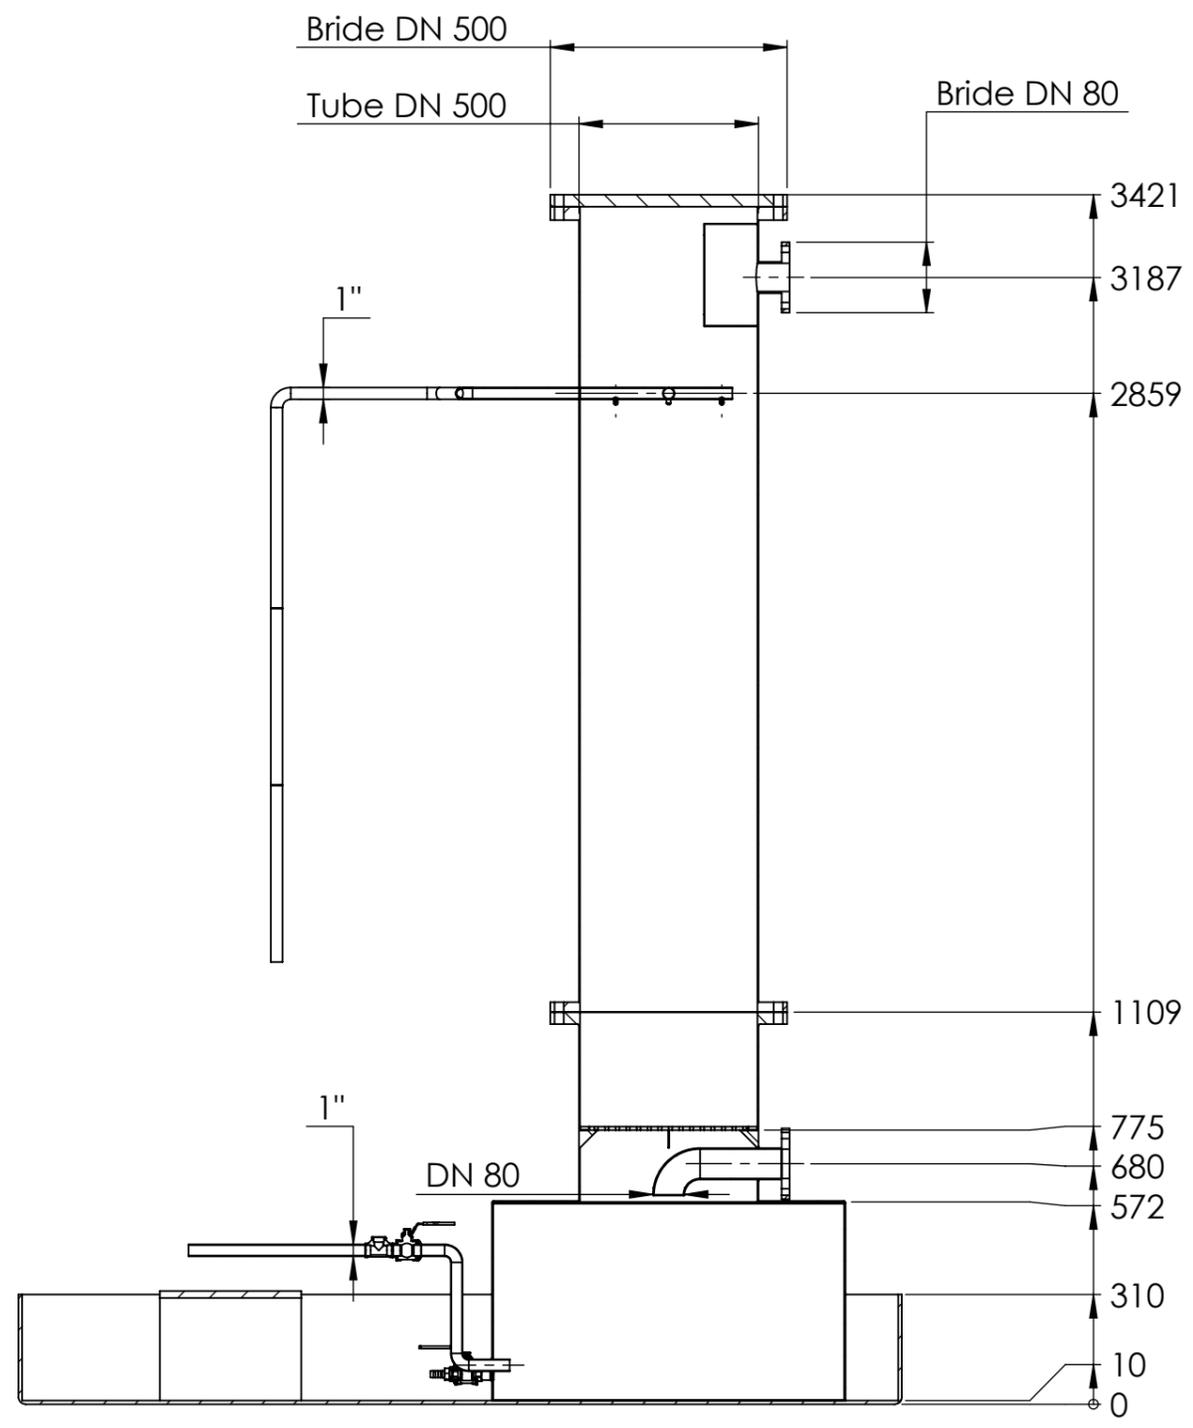

COUPE A-A
ECHELLE 1 : 20

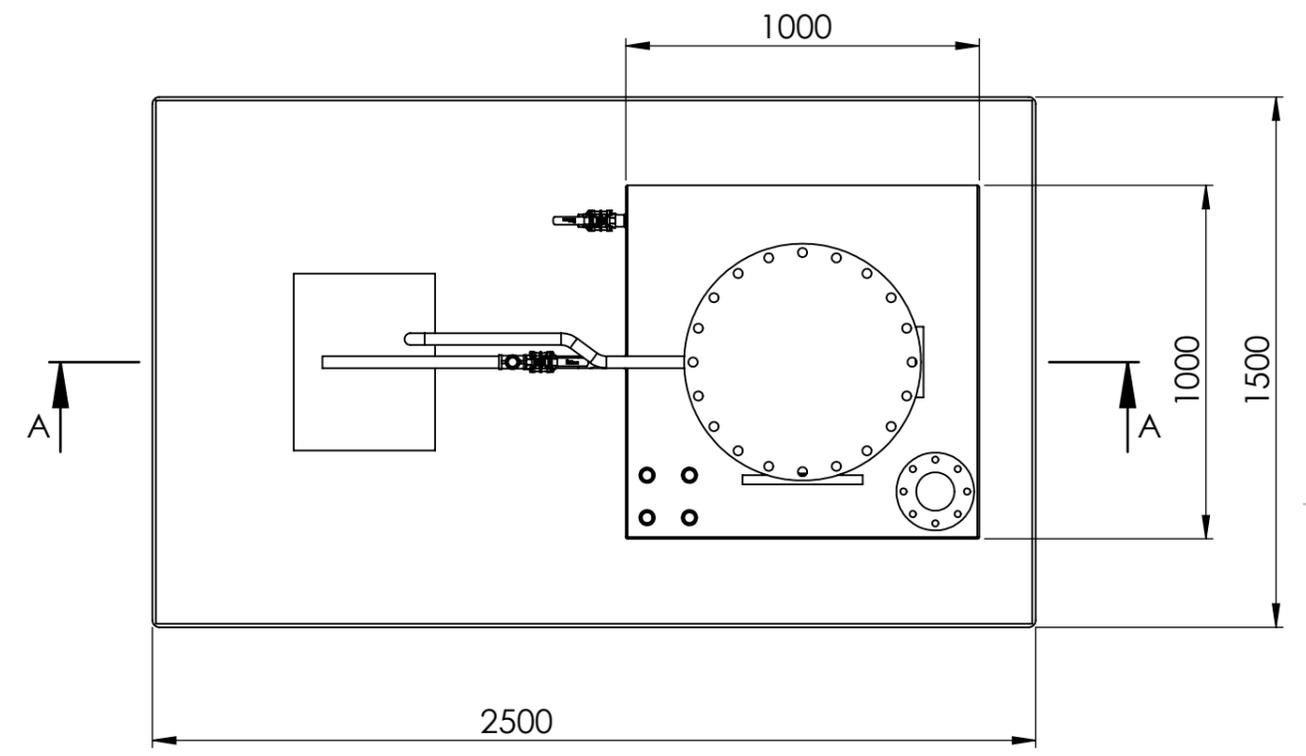

MODIFICATIONS		RÉDACTEURS	DATE	RÉV.
Création			18/07/2024	01


Document :
 Coupe n°1 Laveur de Gaz
 Échelle : 1:50 Pages : 1 / 3 Client : / Projet : / - SLDDRW
 ALGOCHEM - 61 Rue Jean Jaurès - 91160 Champlan - Tél : 01 69 32 20 26

8 7 6 5 4 3 2 1



F
E
D
C
B
A

8 7 6 5 4 3 2 1

F
E
D
C
B
A

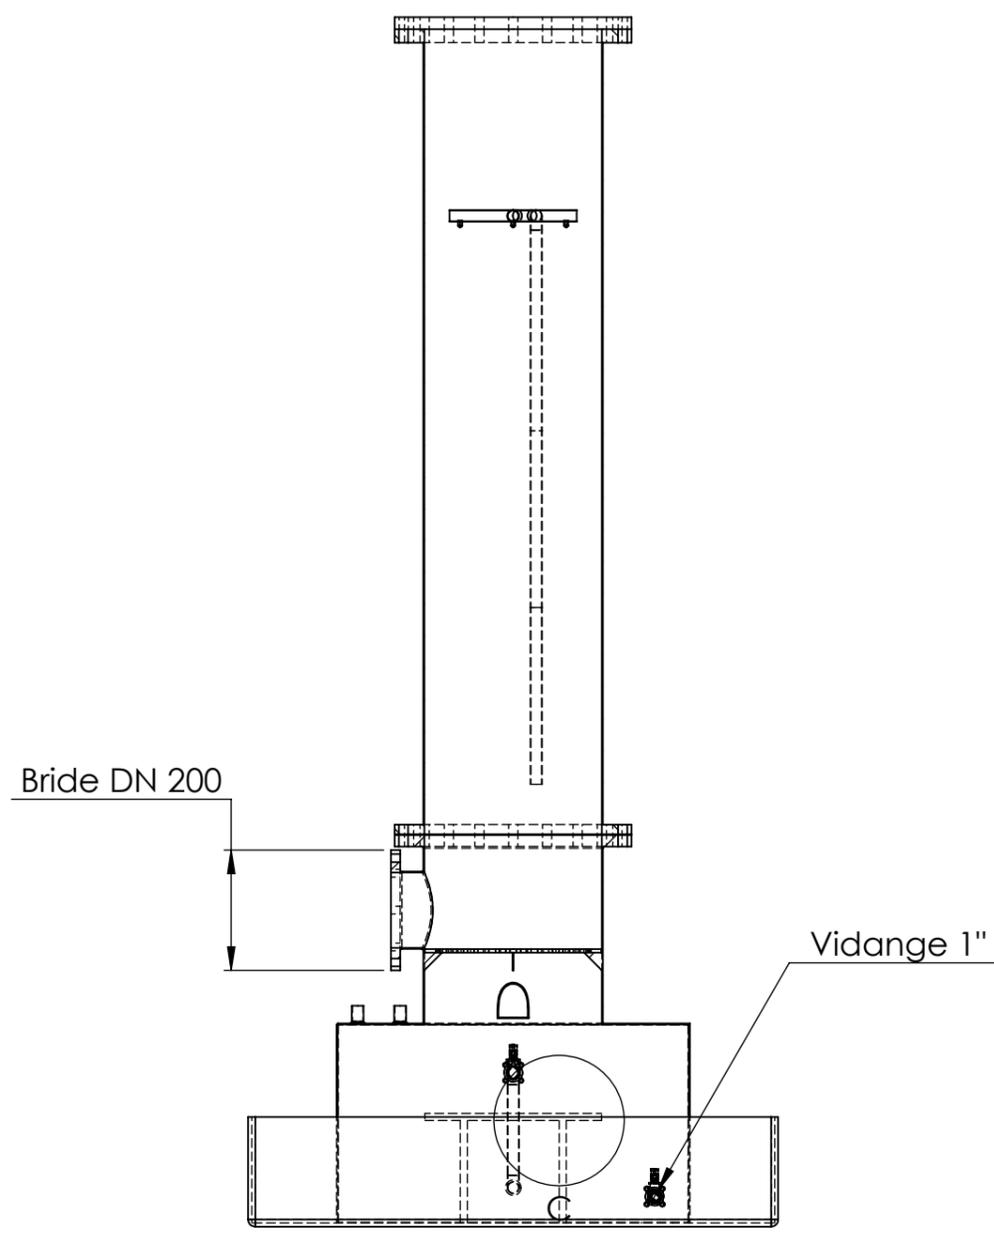

COUPE B-B
ECHELLE 1 : 20

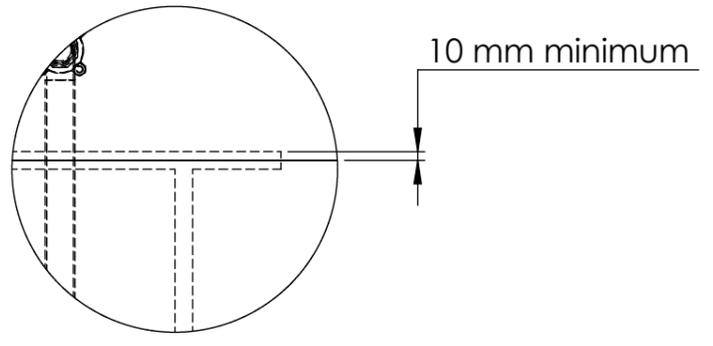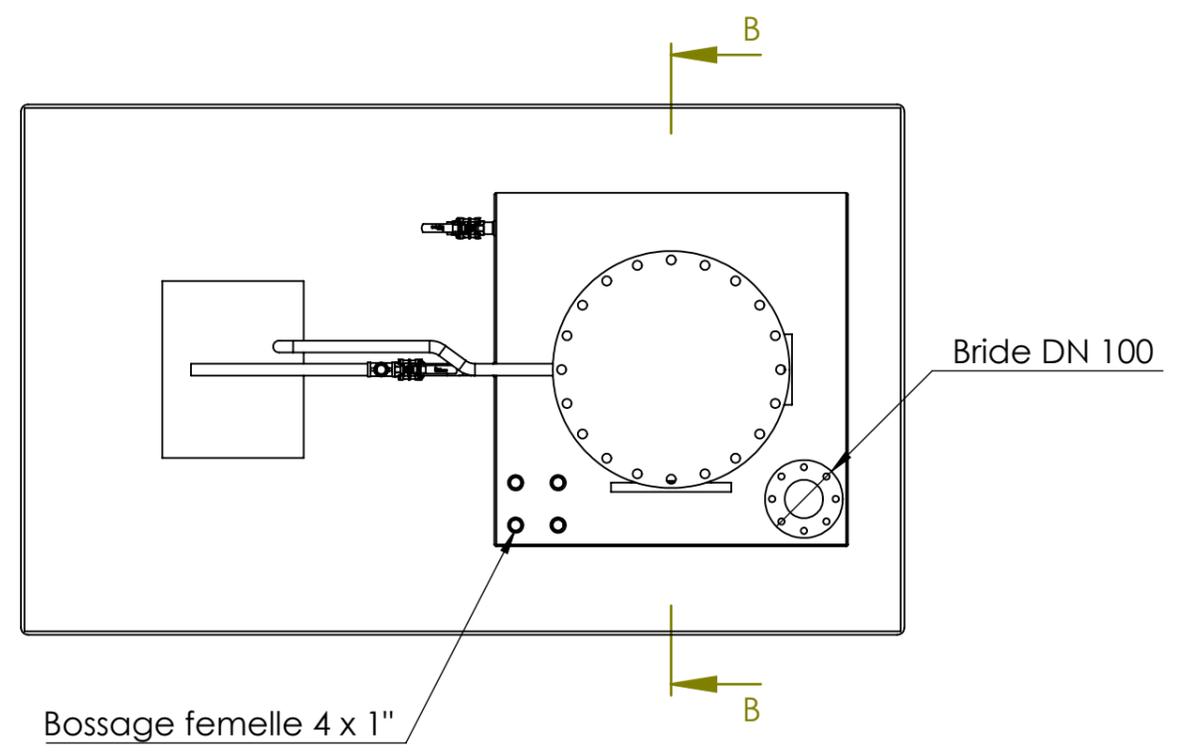

DÉTAIL C
ECHELLE 1 : 8

MODIFICATIONS		RÉDACTEURS	DATE	RÉV.
Création			18/07/2024	01

Coupe n°2

Laveur de Gaz

Échelle : 1:50 Pages : 2 / 3 Client : / Projet : / - SLDDRW


ALGOCEM - 61 Rue Jean Jaurès - 91160 Champlan - Tél : 01 69 32 20 26

8 7 6 5 4 3 2 1

8 7 6 5 4 3 2 1

F
E
D
C
B
A

F
E
D
C
B
A

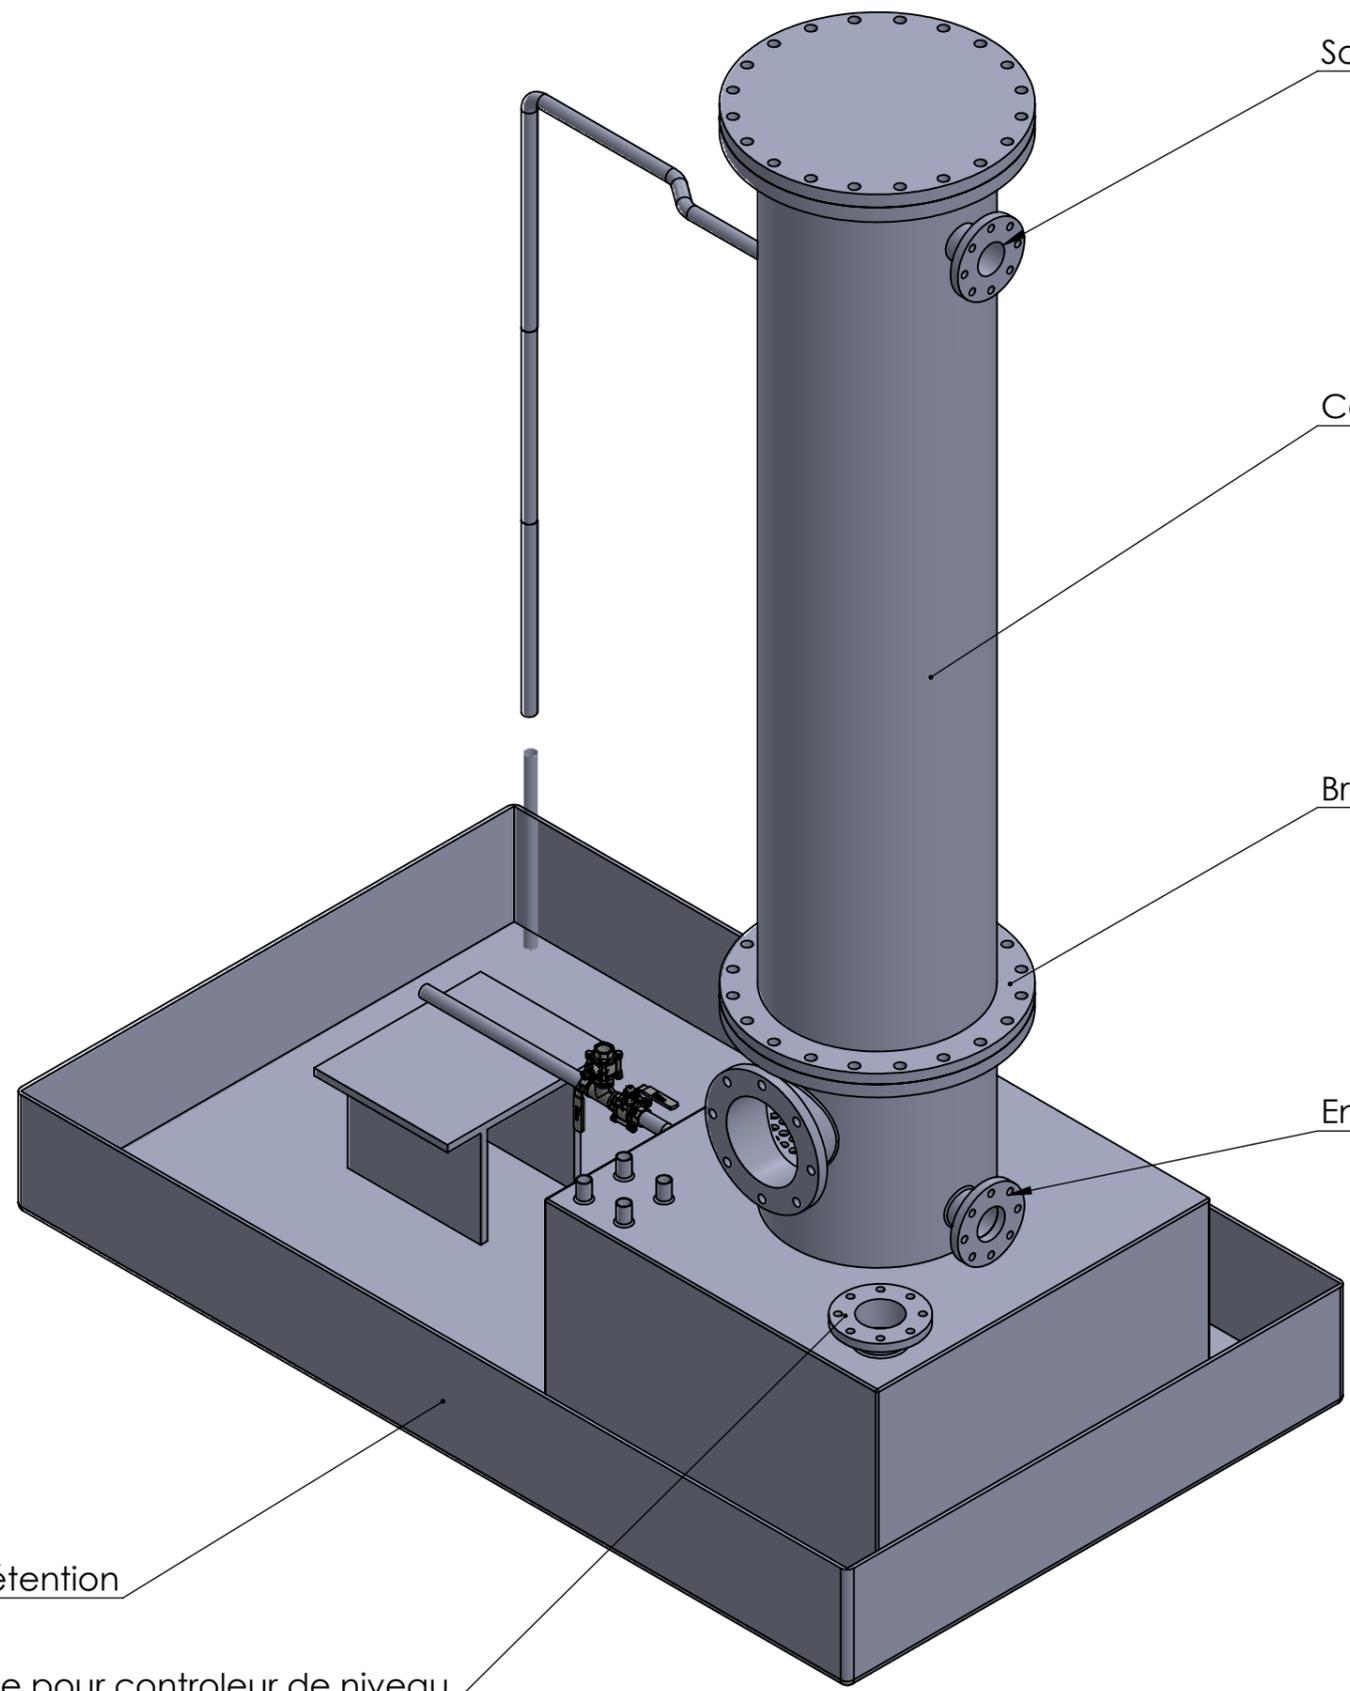

Sortie des gaz

Colonne de lavage

Bride DN 500

Entrée des gaz


Bac de rétention

Bride pour controleur de niveau

MODIFICATIONS		RÉDACTEURS	DATE	RÉV.
Création			18/07/2024	01

Vue ISO

Laveur de Gaz

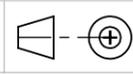 	Échelle :	Pages :	Client :	Projet :
	1:50	3 / 3	/	/ - SLDDRW
ALGO-CHEM - 61 Rue Jean Jaurès - 91160 Champlan - Tél : 01 69 32 20 26				

8 7 6 5 4 3 2 1