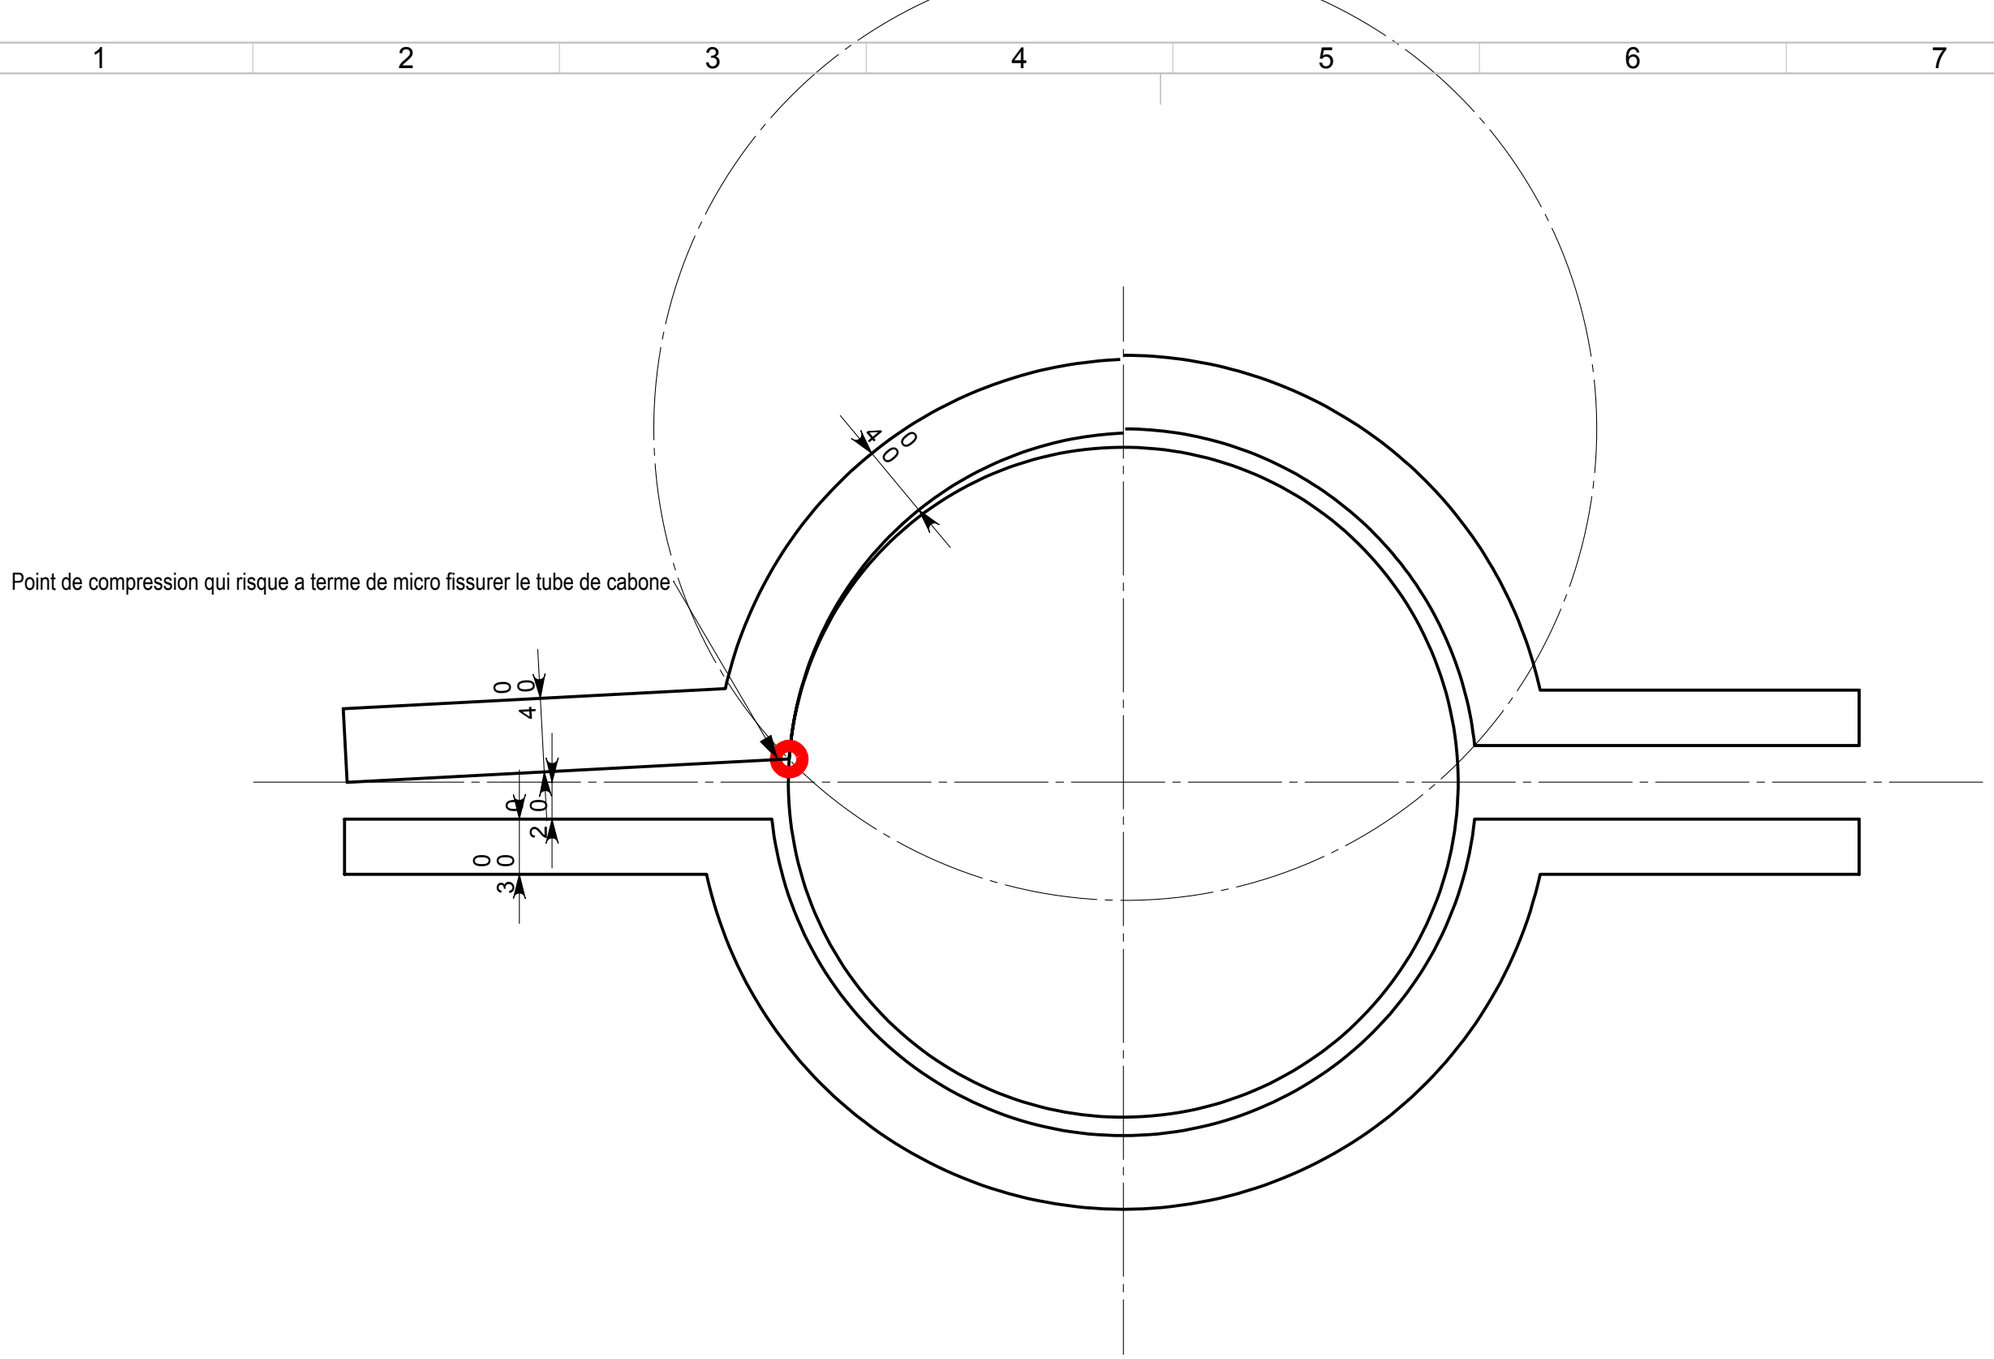

Plan STEP sous même N° de Fichier

Projet :				Cotes d'inspection	Codification Approvissionnement :		Masse [g]
				Toutes les côtes sont des côtes finies	Matière :		Echelle 3:1
CLIENT :				Tolérances générales JS13	Trait. Surface :		
				Désignation :			Blatt 1
				SDE Solution Design Engineering 3 allée de Lohon - F 35370 COMBOURG Tel: 06 14 80 31 16	Date		Format A3
					Nom		
1					Fichier N°	epure collier	
Ind.	Modifications	Date	Nom				