


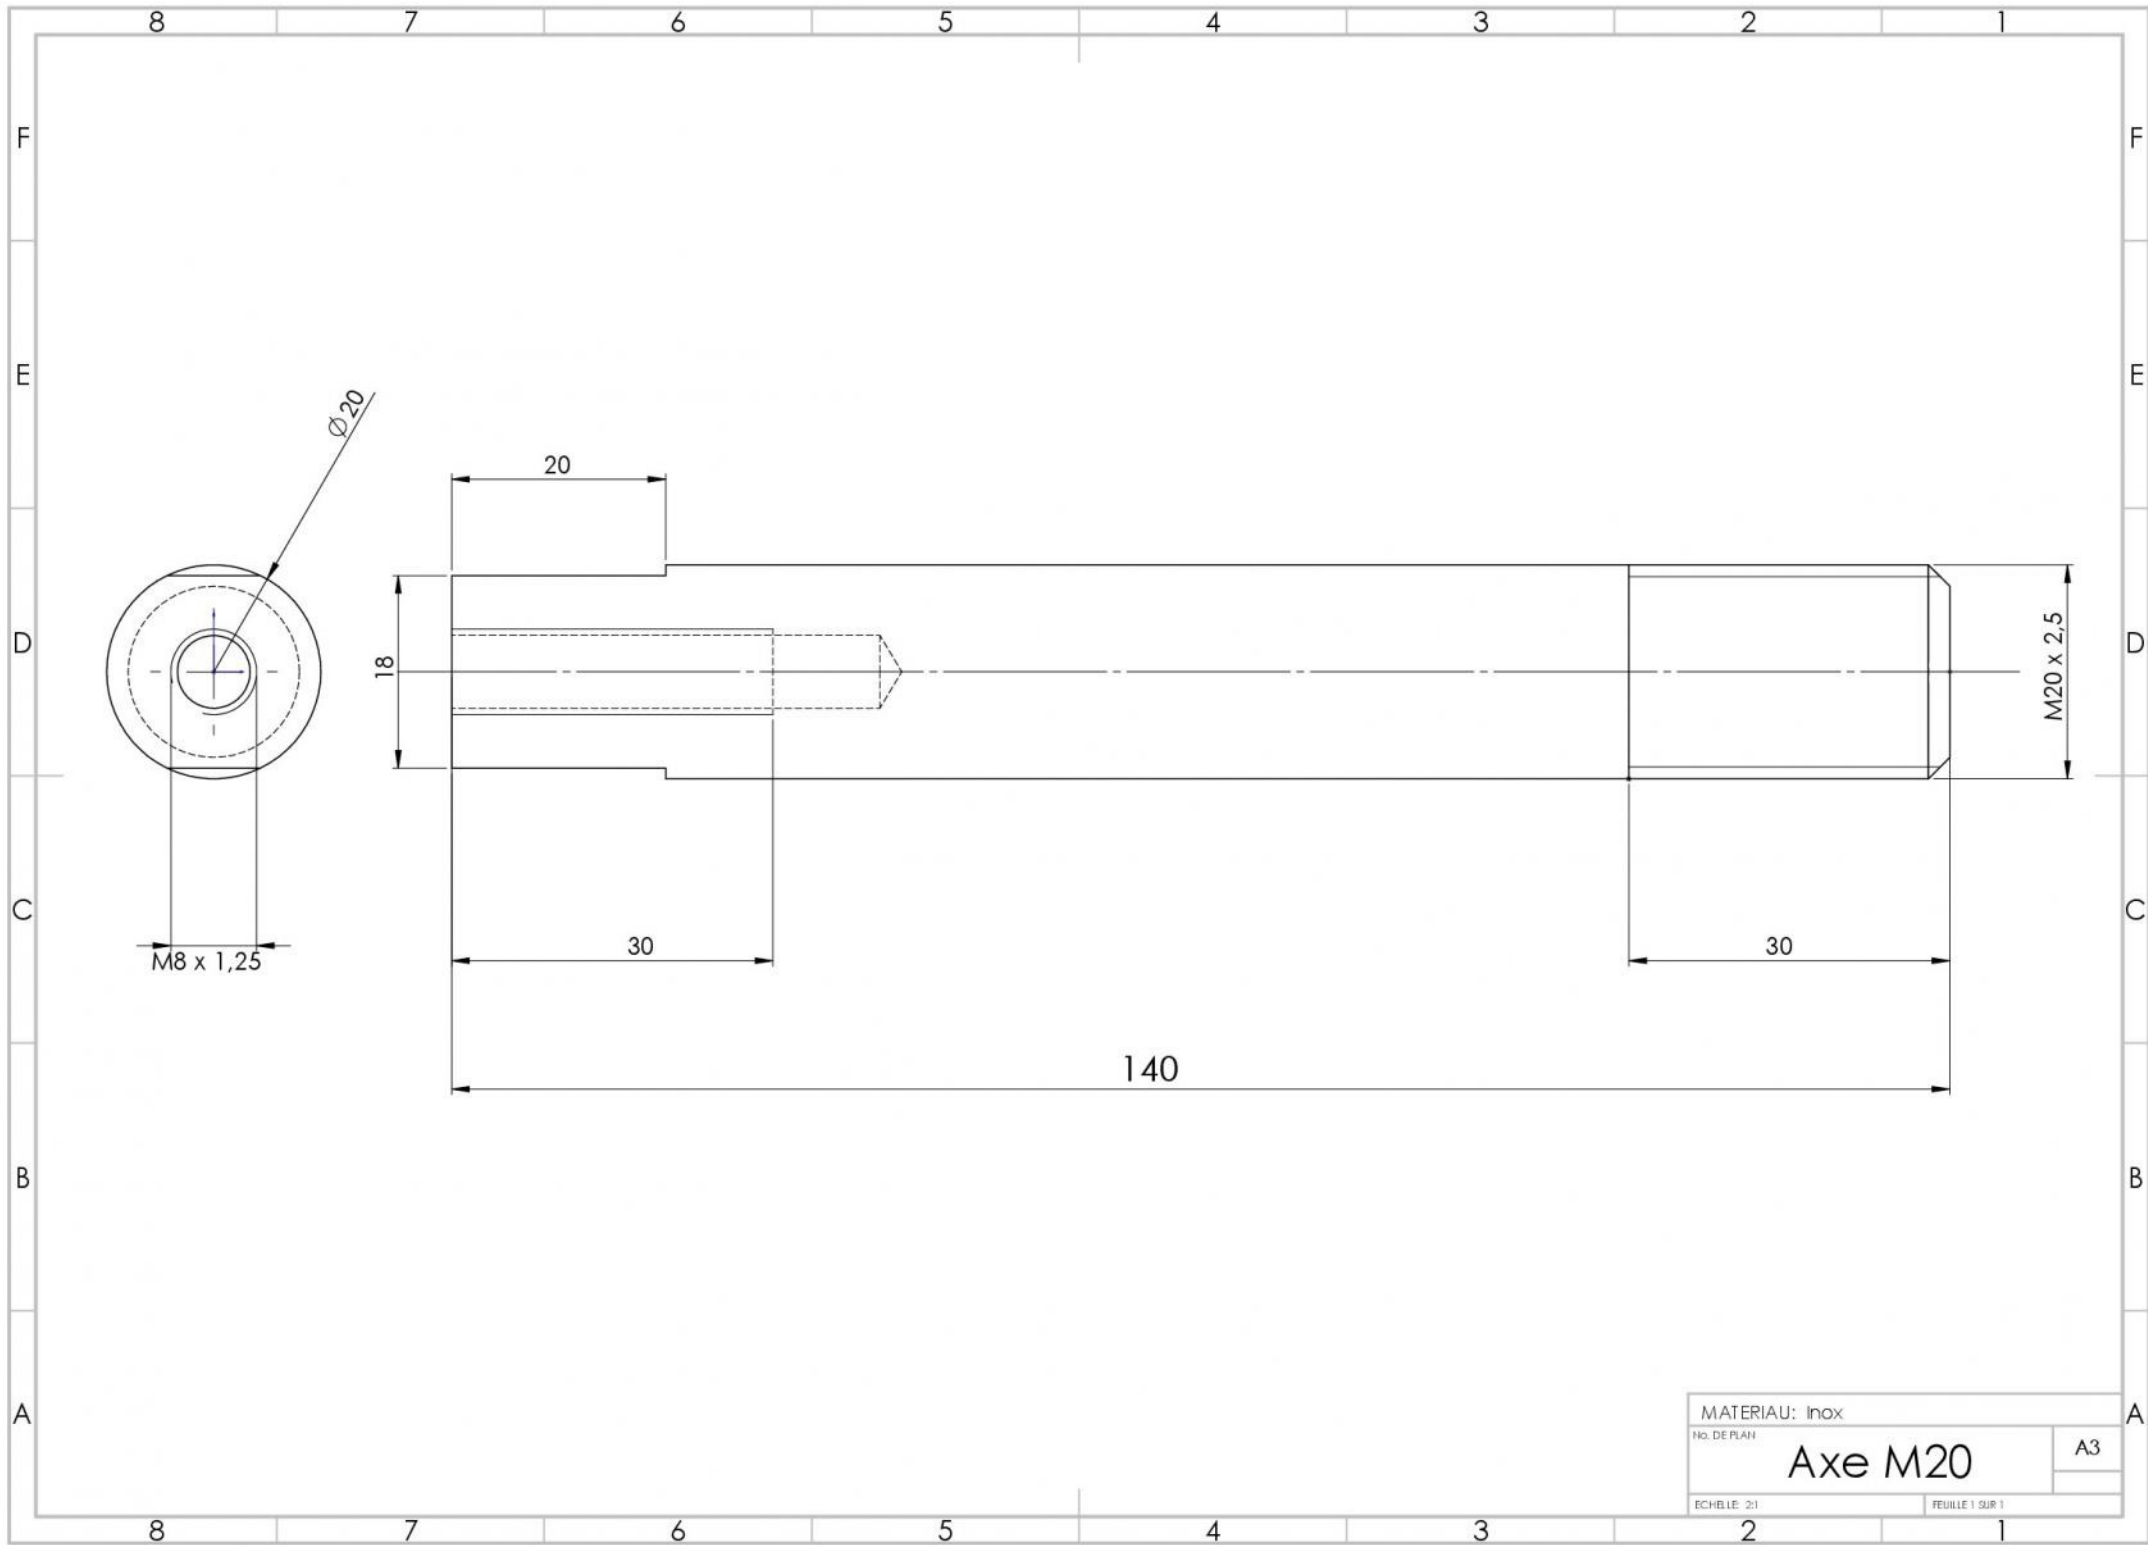

MATERIAU: Inox	
No. DE PLAN	A3
Axe M20	
ECH. 1: 2:1	FEUILLE 1 SUR 1