




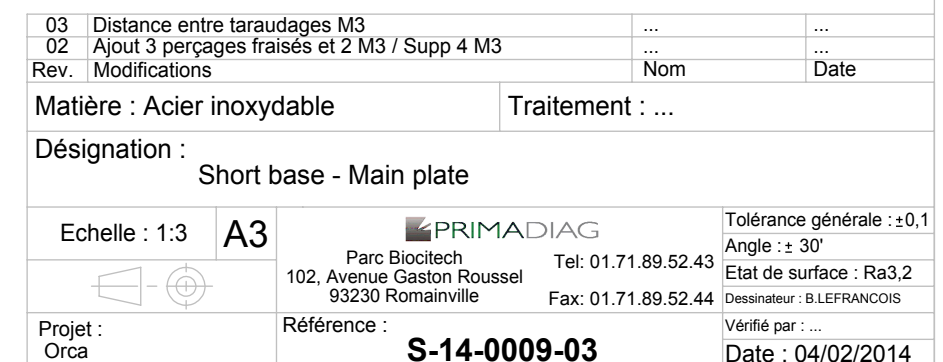

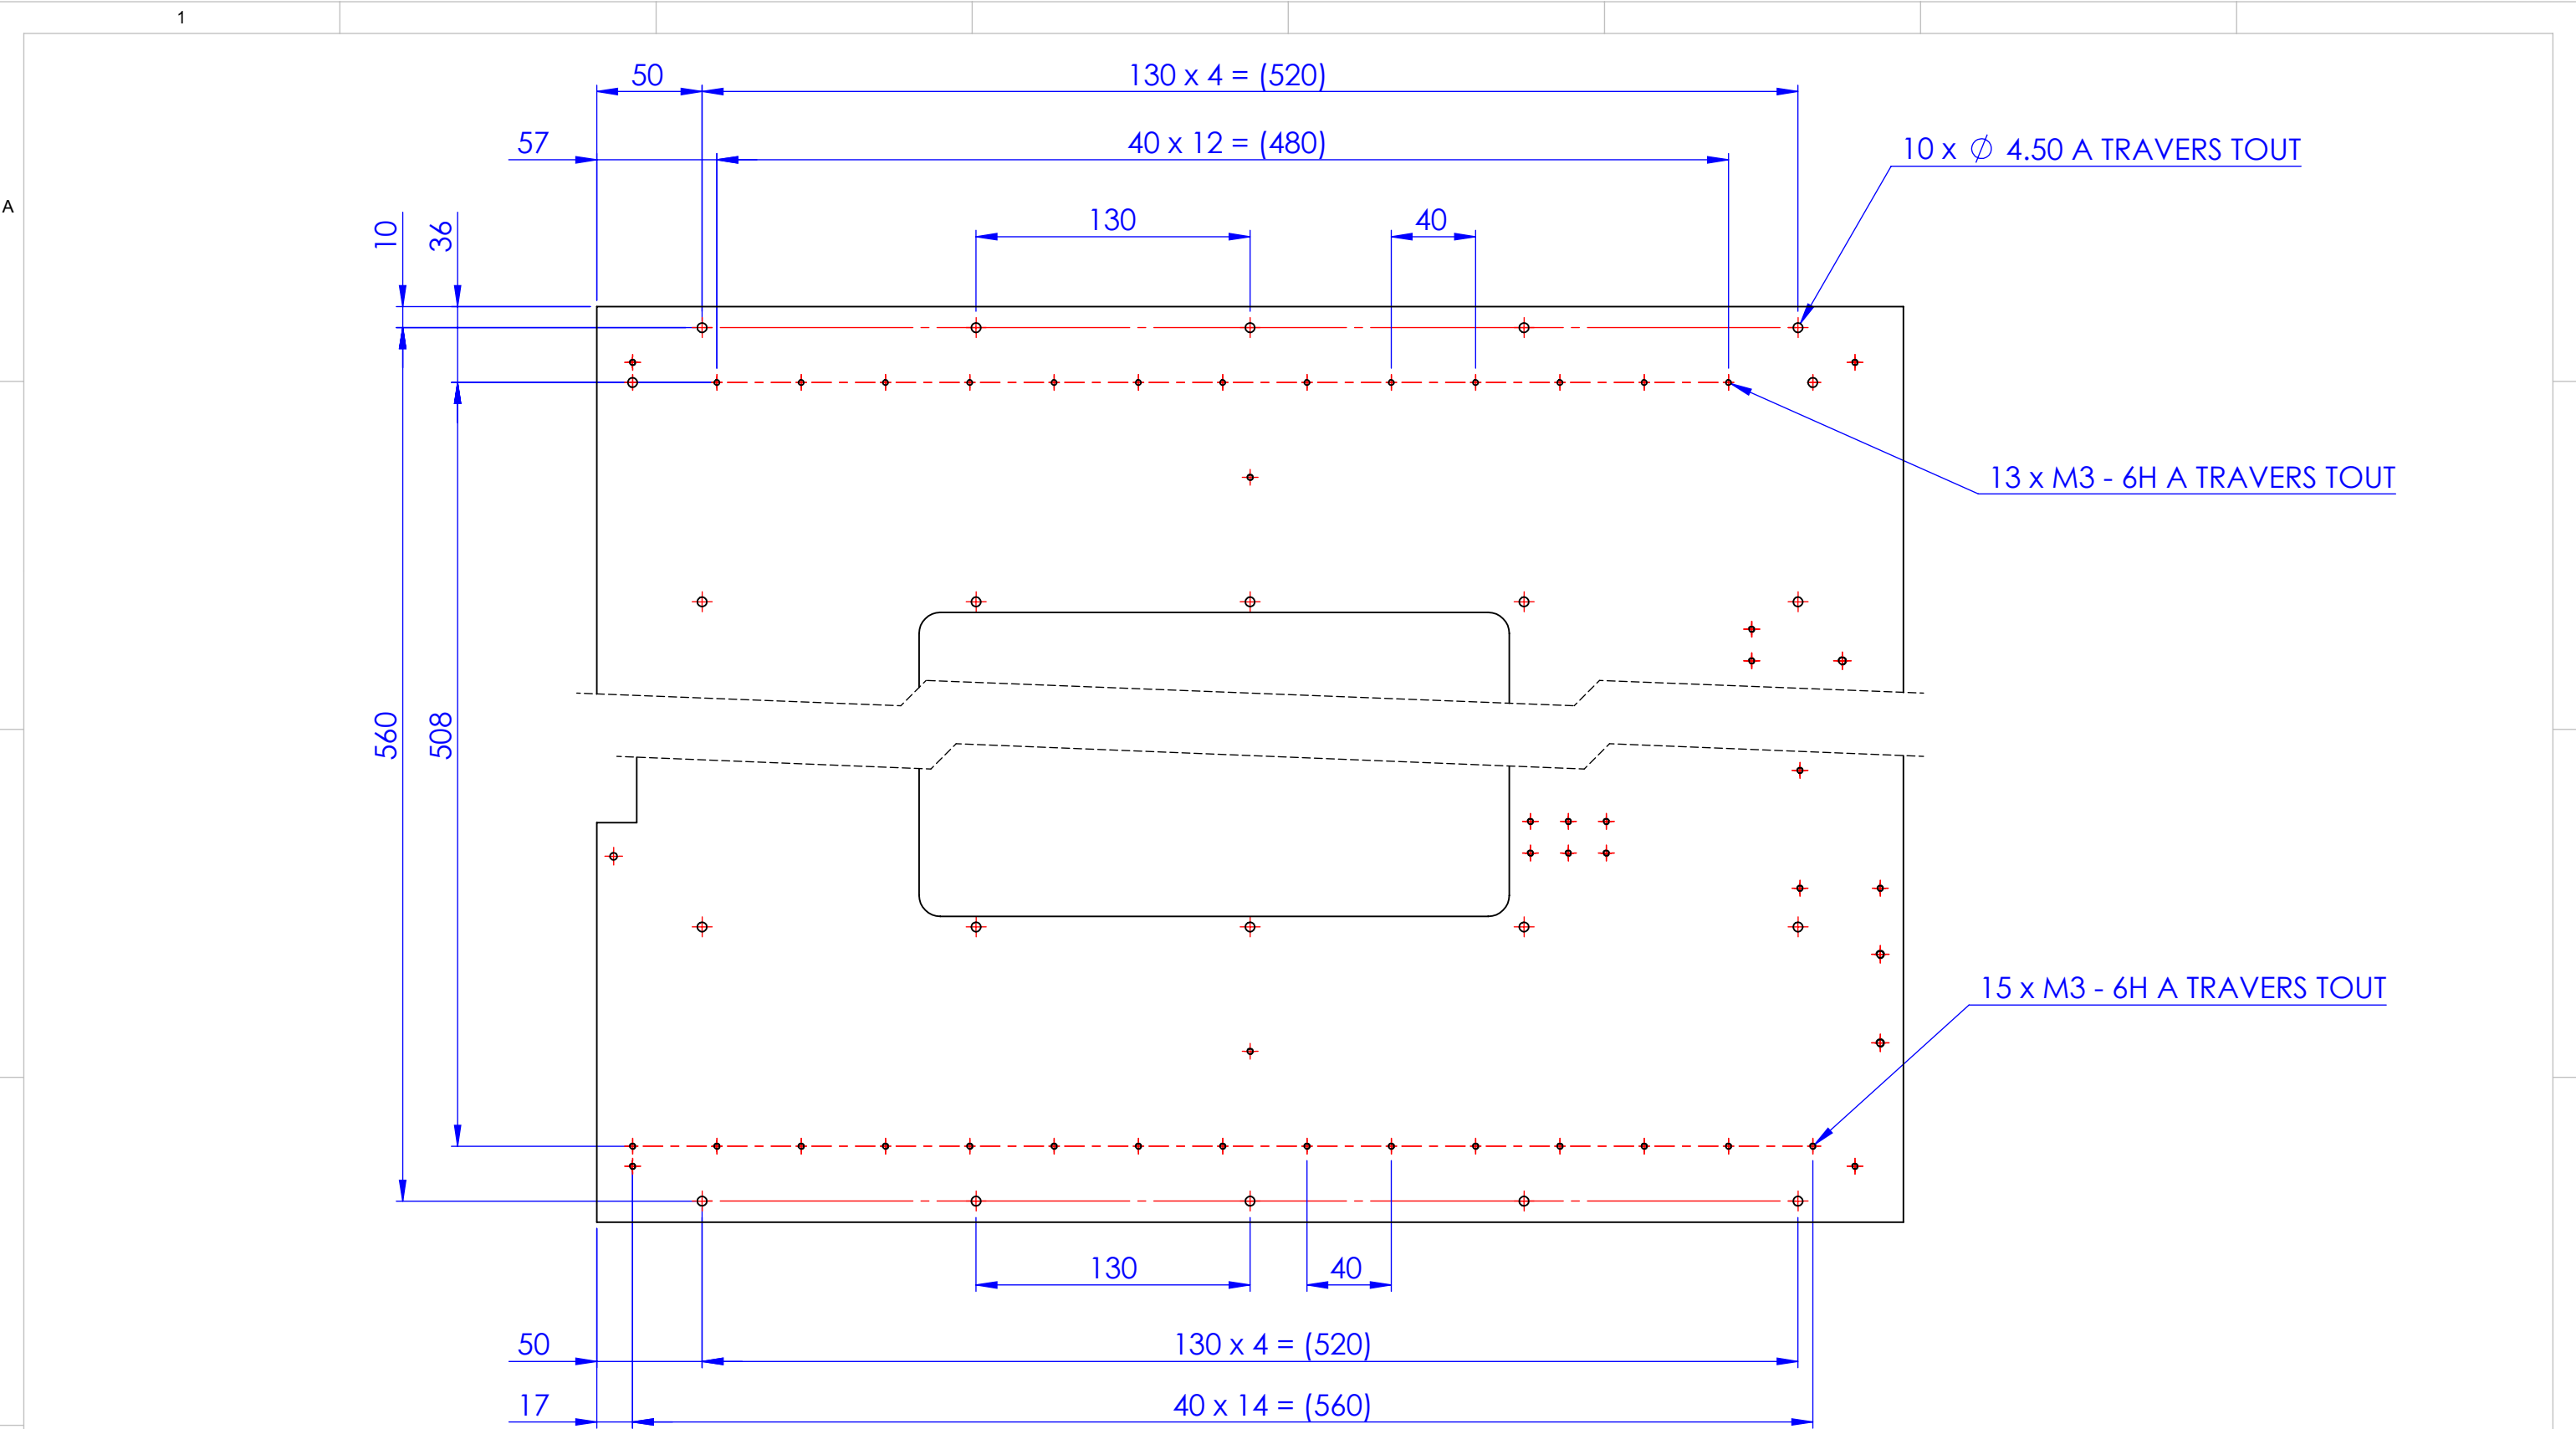


|                                                                                       |                                              |   |      |
|---------------------------------------------------------------------------------------|----------------------------------------------|---|------|
| 03                                                                                    | Distance entre taraudages M3                 | ...   | ...  |
| 02                                                                                    | Ajout 3 perçages fraisés et 2 M3 / Supp 4 M3 | ...   | ...  |
| Rev.                                                                                  | Modifications                                | Nom   | Date |
| Matière : Acier inoxydable                                                            |                                              | Traitement : ...   |      |
| Désignation :<br>Short base - Main plate                                              |                                              |   |      |
| Echelle : 1:3                                                                         |                                              | A3   |      |
|  |                                              | <br>Parc Biocitech<br>102, Avenue Gaston Roussel<br>93230 Romainville<br>Tel: 01.71.89.52.43<br>Fax: 01.71.89.52.44 |      |
| Projet :<br>Orca                                                                      |                                              | Référence :<br><b>S-14-0009-03</b>   |      |
|                                                                                       |                                              | Tolérance générale : ±0,1<br>Angle : ± 30'<br>Etat de surface : Ra3,2<br>Dessinateur : B.LEFRANCOIS<br>Vérifié par : ...<br>Date : 04/02/2014                                                            |      |

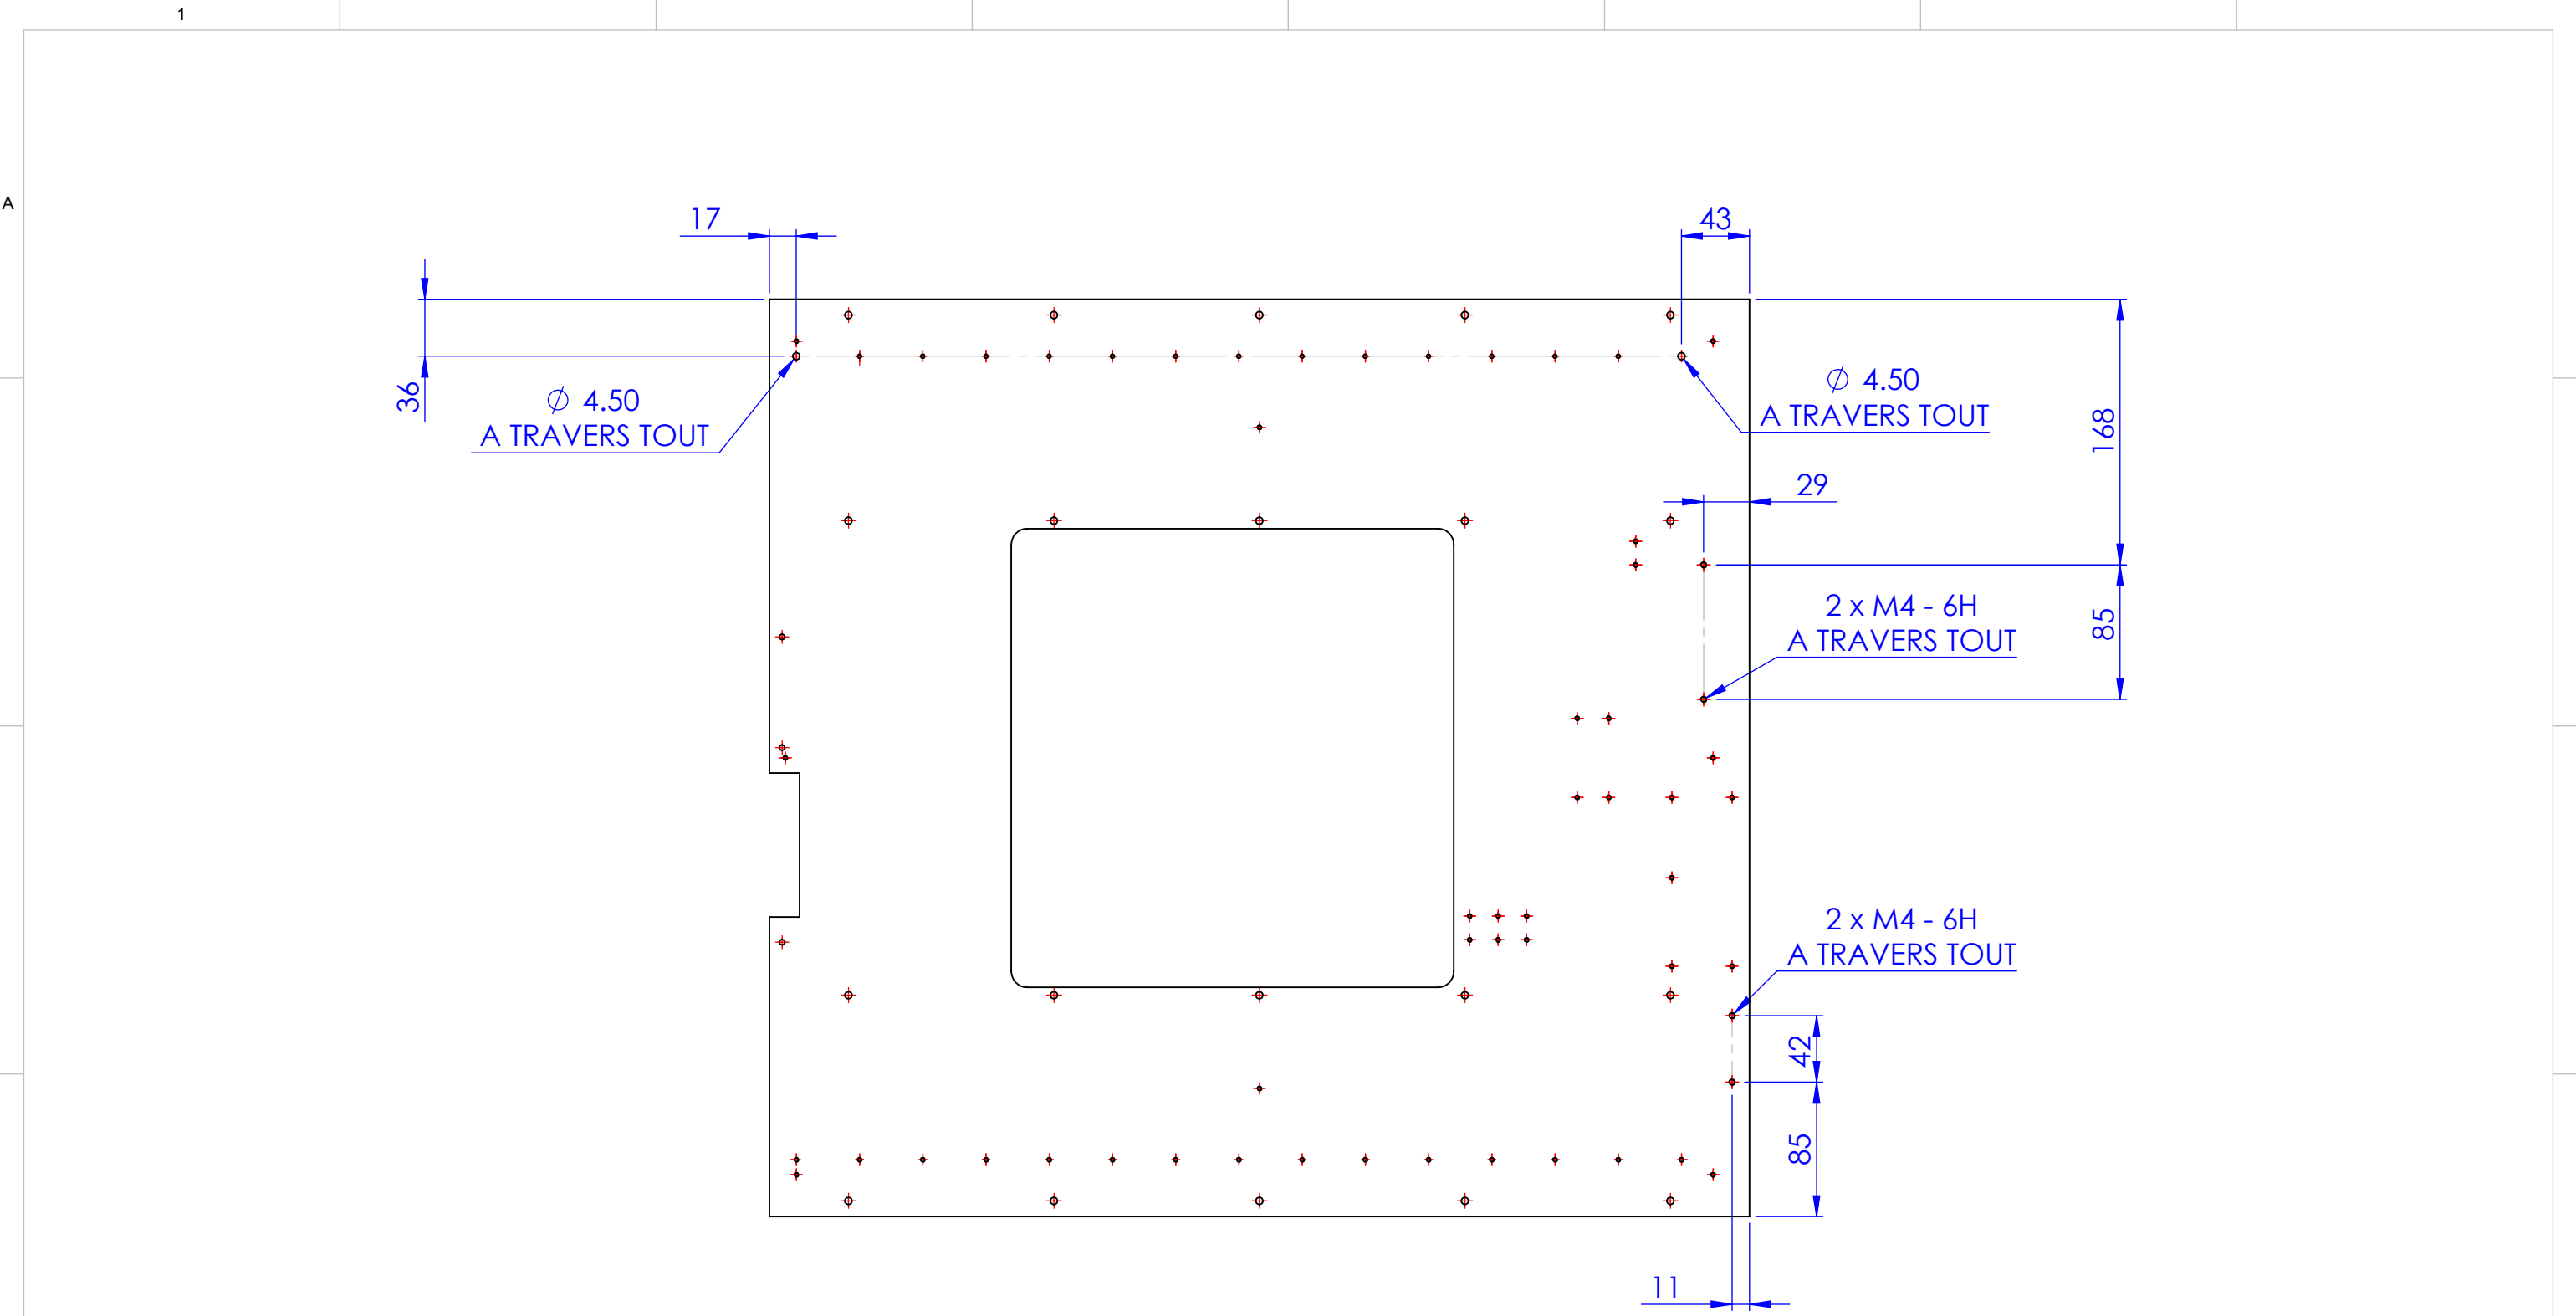


Fichier CAO disponible  
Tolérance générale :  $\pm 0,1\text{mm}$


|                                                                                       |                                              |                                            |                            |
|---------------------------------------------------------------------------------------|----------------------------------------------|--------------------------------------------|----------------------------|
| 03                                                                                    | Distance entre taraudages M3                 | ...                                        | ...                        |
| 02                                                                                    | Ajout 3 perçages fraisés et 2 M3 / Supp 4 M3 | ...                                        | ...                        |
| Rev.                                                                                  | Modifications                                | Nom                                        | Date                       |
| Matière : Acier inoxydable                                                            |                                              | Traitement : ...                           |                            |
| Désignation :<br>Short base - Main plate                                              |                                              |                                            |                            |
| Echelle : 1:4                                                                         | A3                                           | Tolérance générale : ±0,1                  |                            |
|  |                                              | Angle : ± 30°                              |                            |
| Parc Bicotech<br>102, Avenue Gaston Roussel<br>93230 Romainville                      |                                              | Tel: 01.71.89.52.43<br>Fax: 01.71.89.52.44 | Etat de surface : Ra3,2    |
| Projet :<br>Orca                                                                      |                                              | Référence :<br><b>S-14-0009-03</b>         | Dessinateur : B.LEFRANCOIS |
|                                                                                       |                                              | Vérifié par : ...                          | Date : 04/02/2014          |

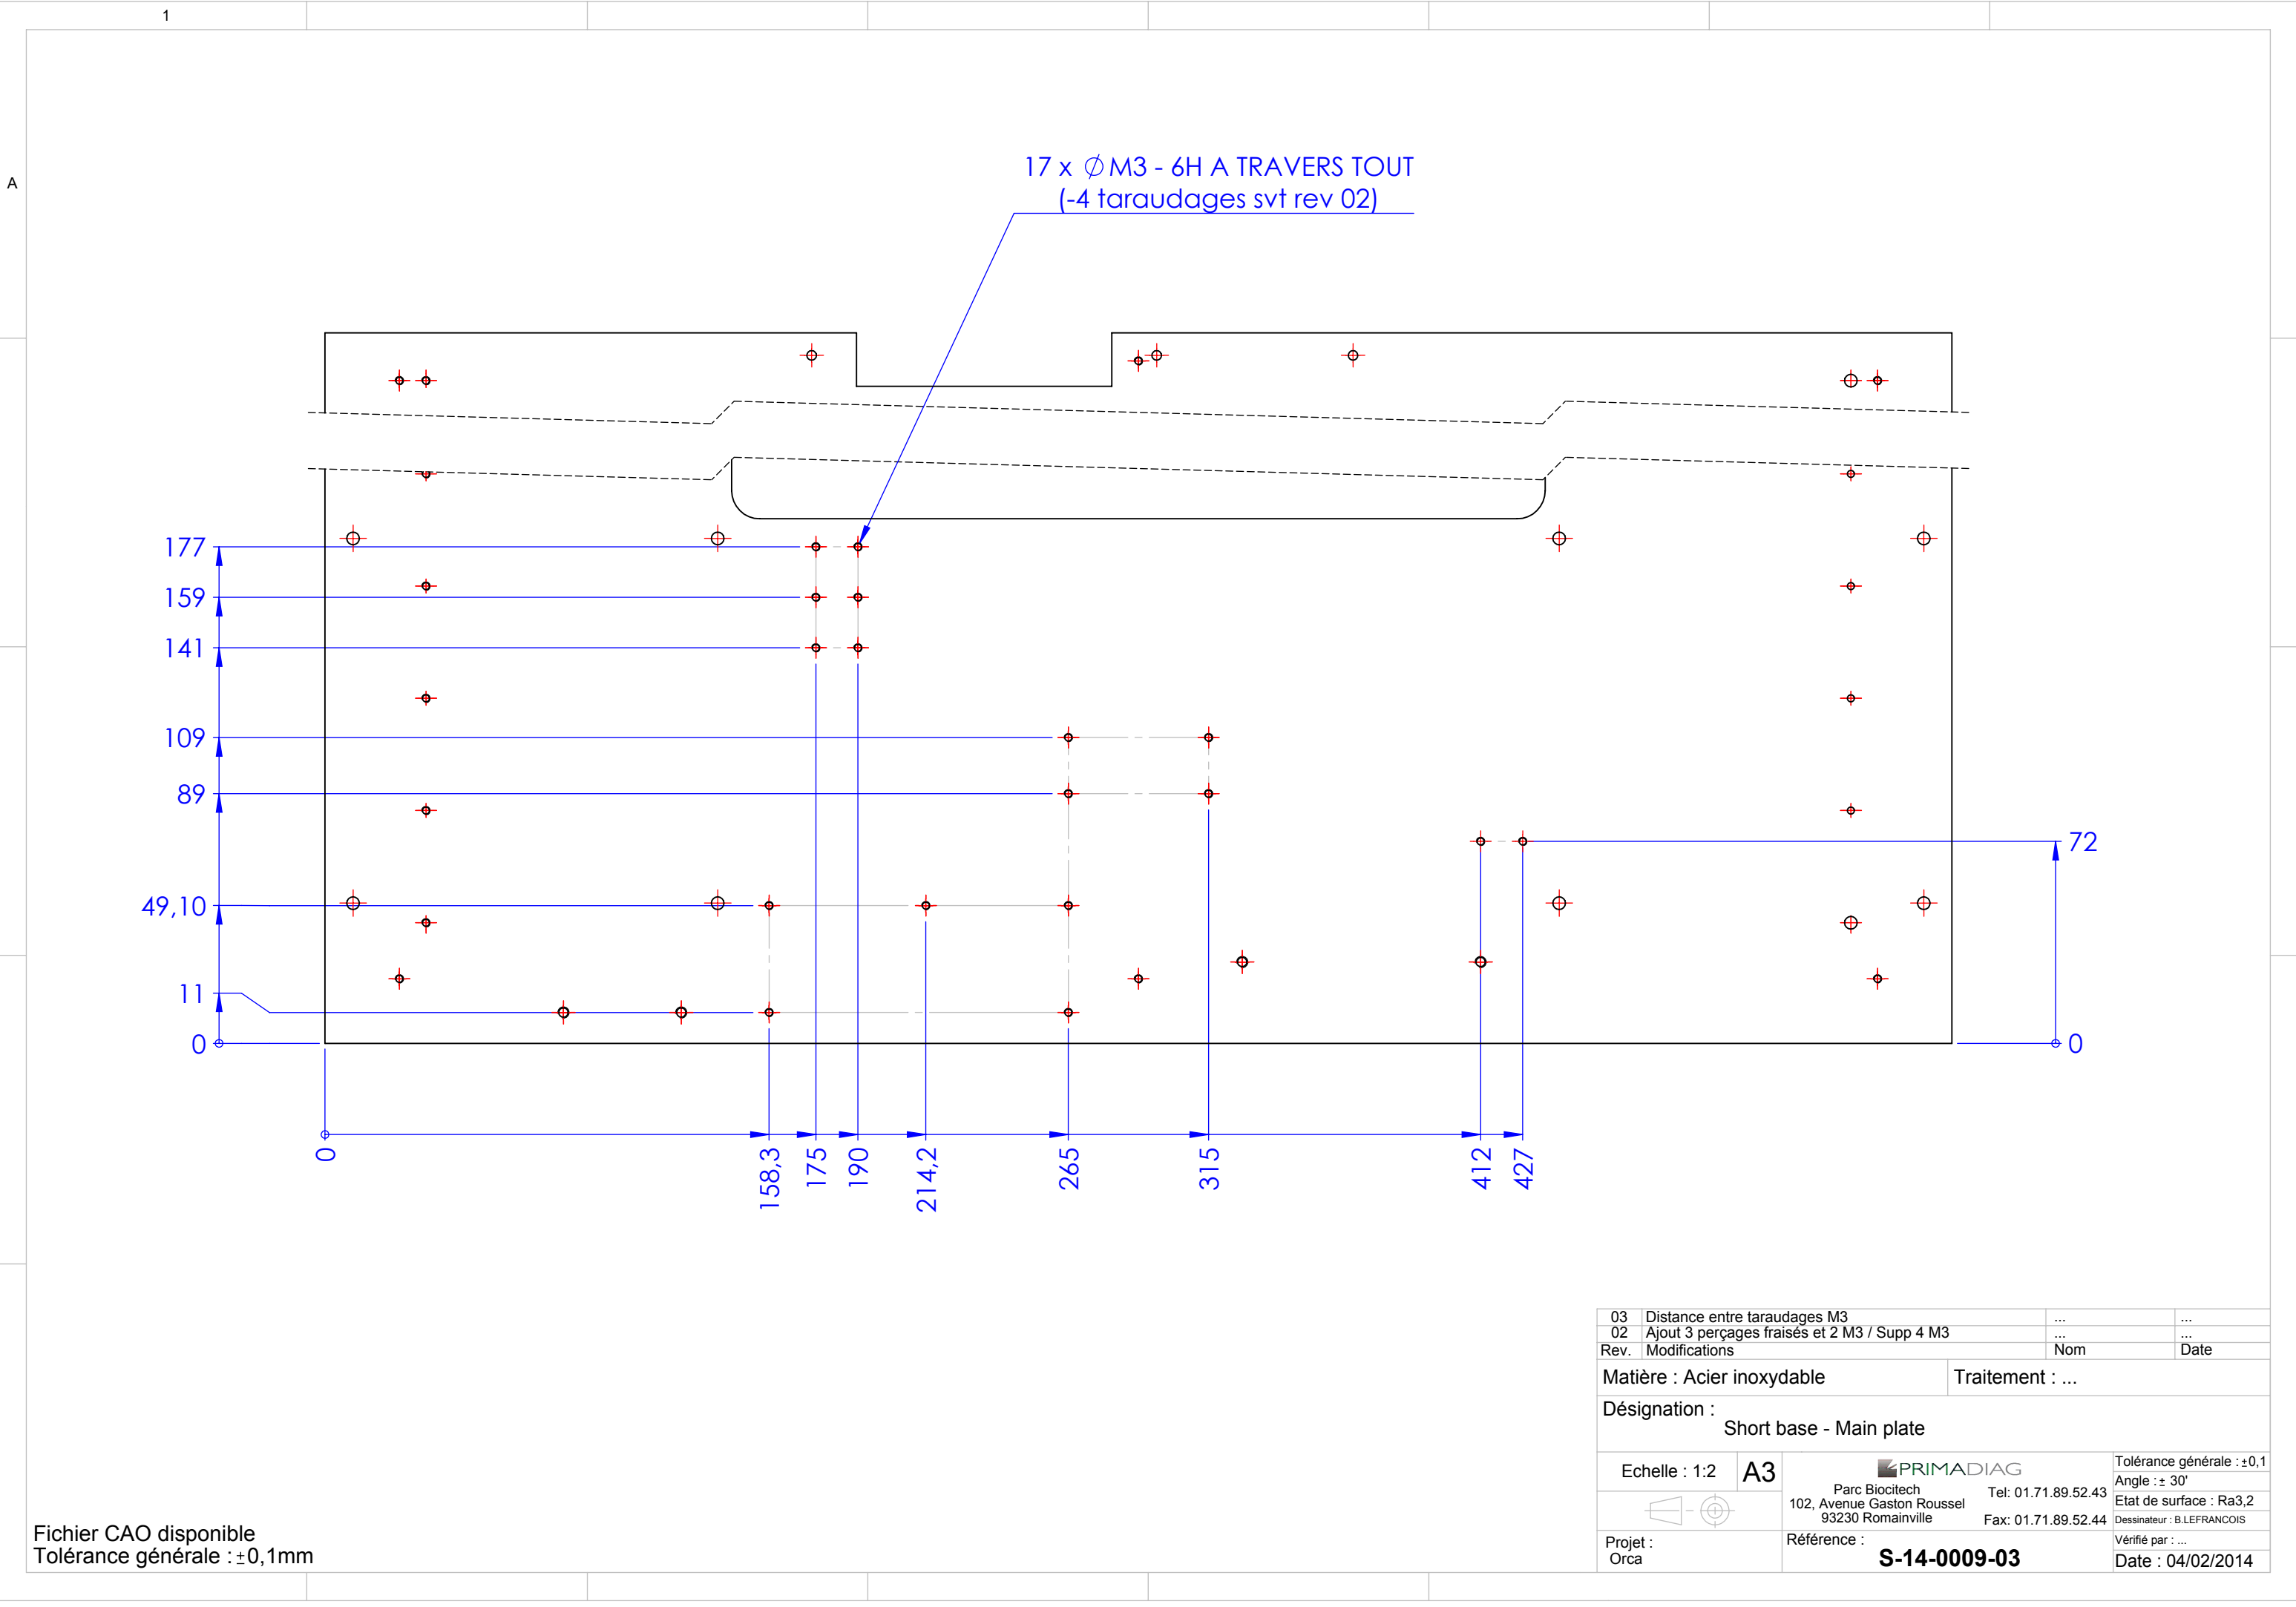

Fichier CAO disponible  
Tolérance générale : ±0,1mm

|                                                                                       |                                              |   |   |
|---------------------------------------------------------------------------------------|----------------------------------------------|---|---|
| 03                                                                                    | Distance entre taraudages M3                 | ...   | ...                                                                                                 |
| 02                                                                                    | Ajout 3 perçages fraisés et 2 M3 / Supp 4 M3 | ...   | ...                                                                                                 |
| Rev.                                                                                  | Modifications                                | Nom   | Date                                                                                                |
| Matière : Acier inoxydable                                                            |                                              | Traitement : ...   |   |
| Désignation :<br>Short base - Main plate                                              |                                              |   |   |
| Echelle : 1:2                                                                         | A3                                           | <br>Parc Biocitech<br>102, Avenue Gaston Roussel<br>93230 Romainville | Tolérance générale : ±0,1<br>Angle : ± 30'<br>Etat de surface : Ra3,2<br>Dessinateur : B.LEFRANCOIS |
|  |                                              | Tel: 01.71.89.52.43<br>Fax: 01.71.89.52.44   | Vérifié par : ...<br>Date : 04/02/2014                                                              |
| Projet :<br>Orca                                                                      |                                              | Référence :<br><b>S-14-0009-03</b>   |   |

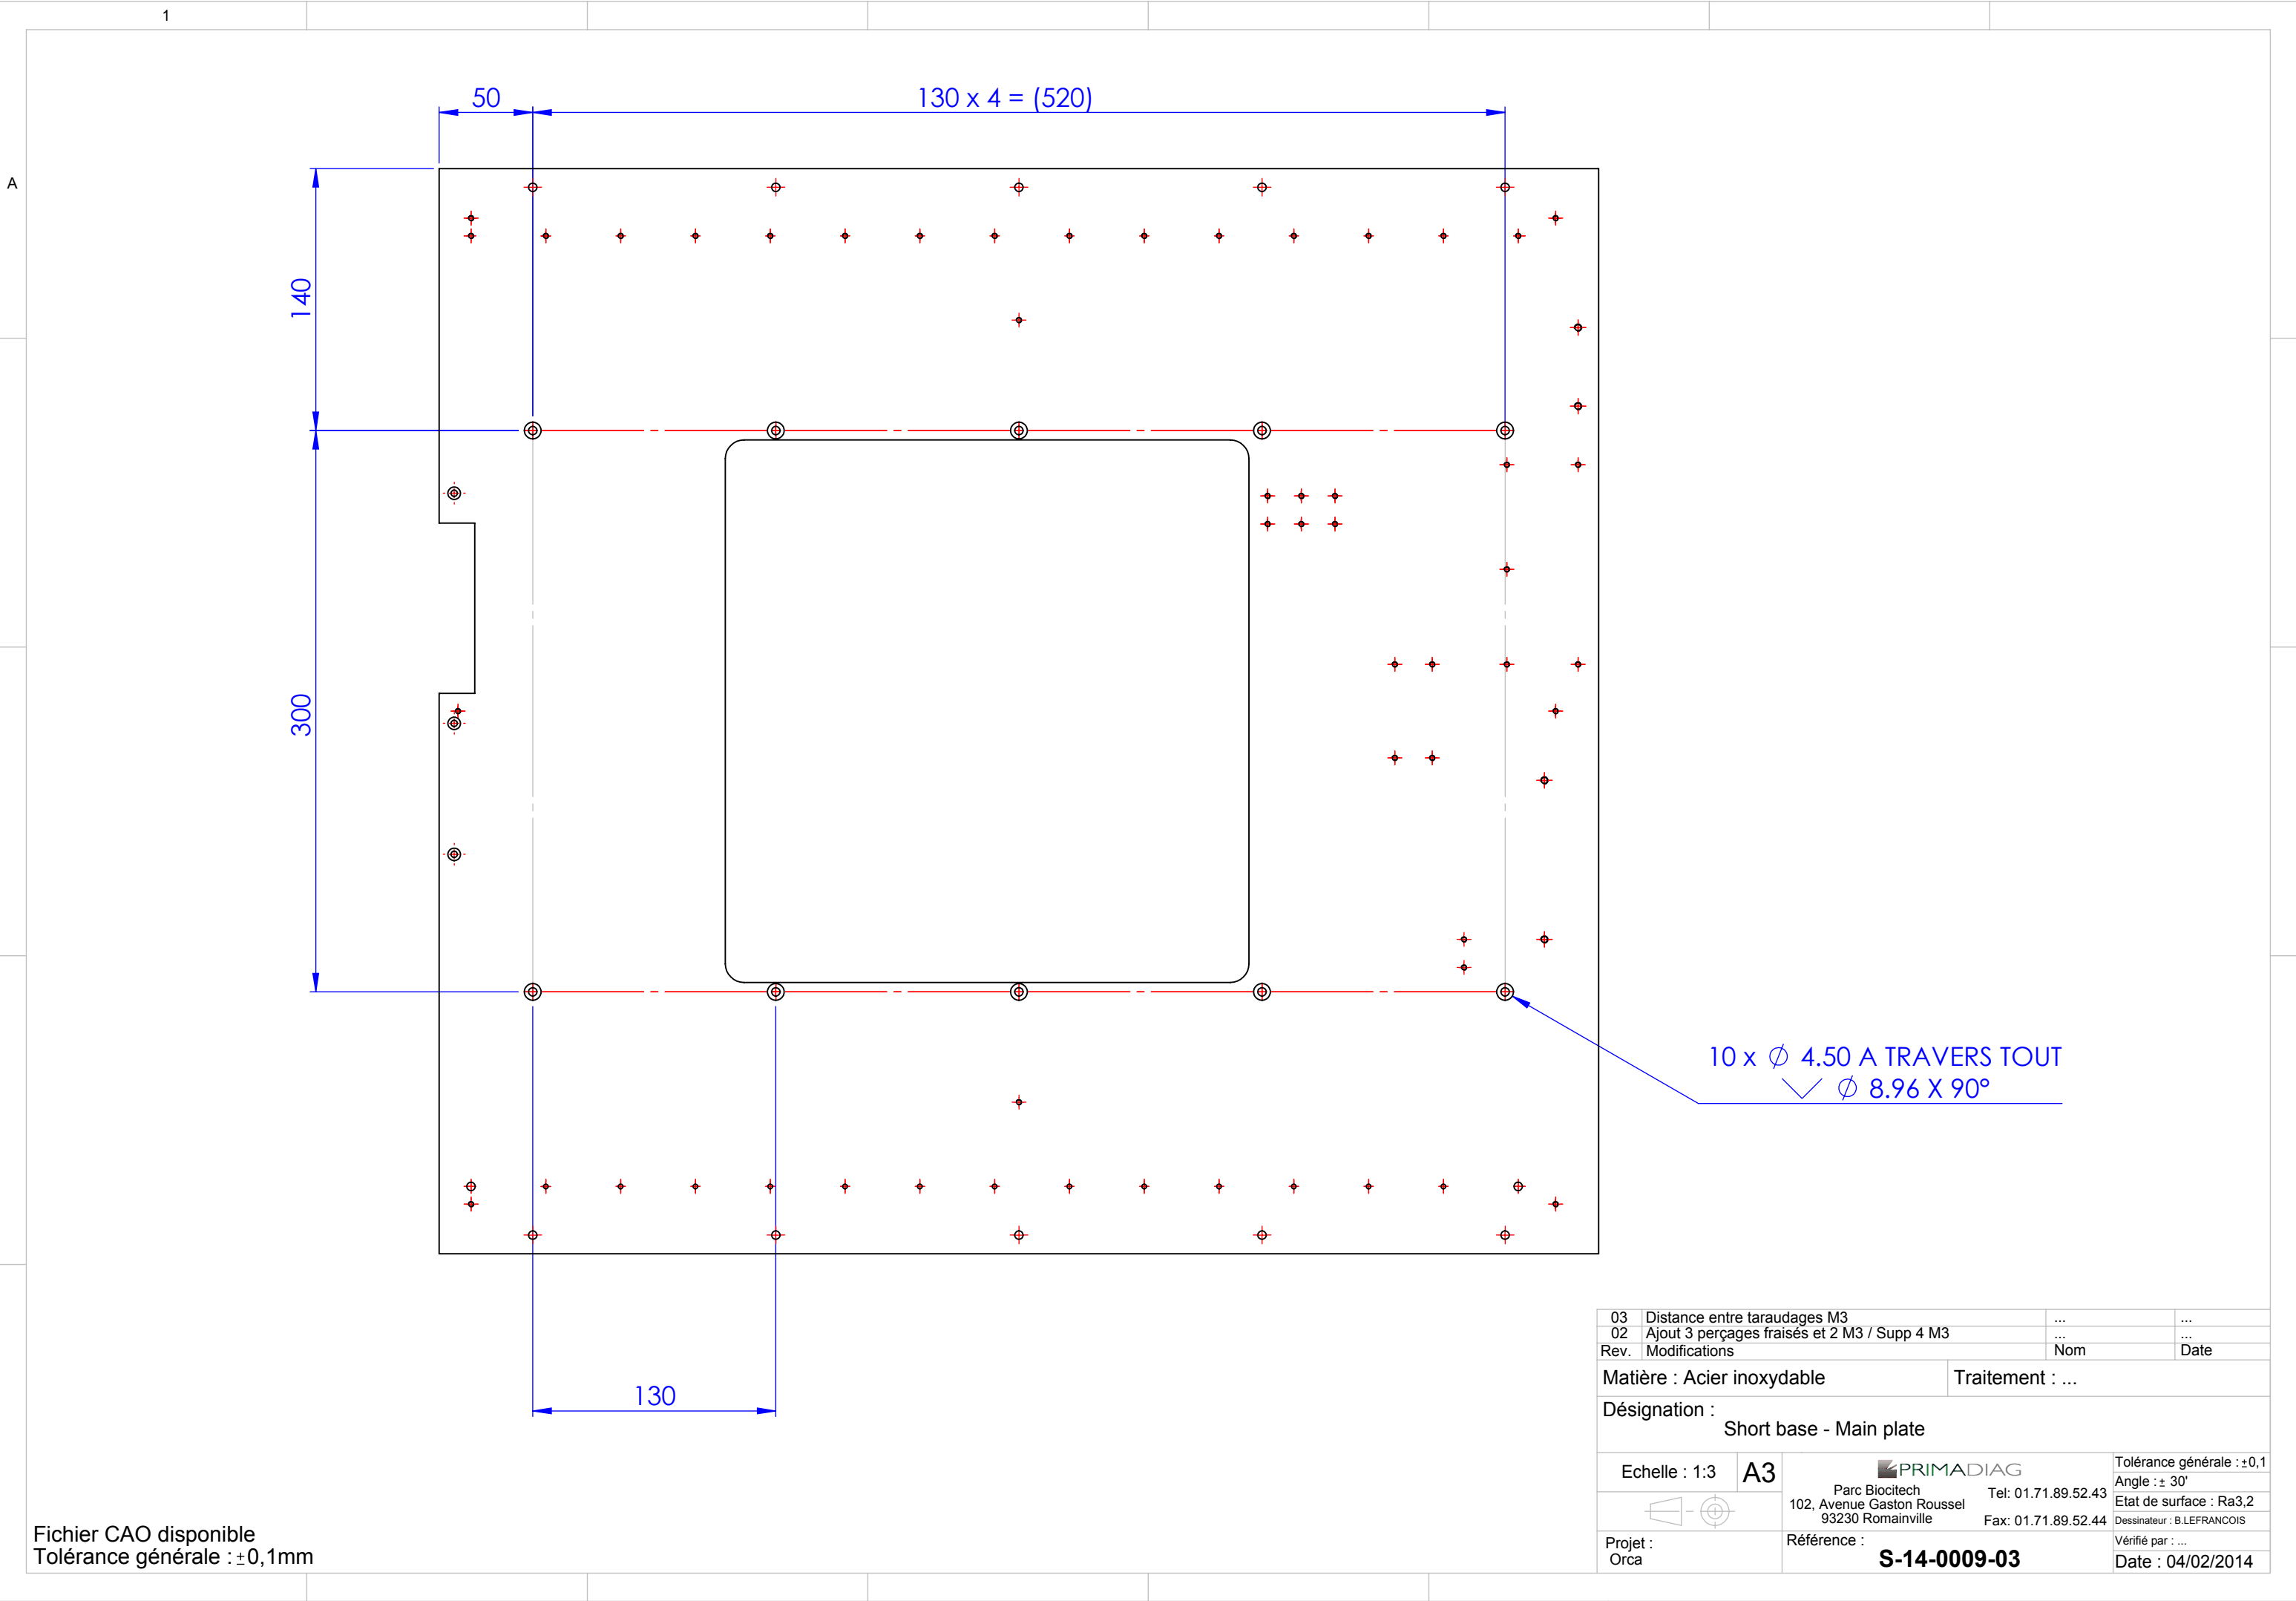

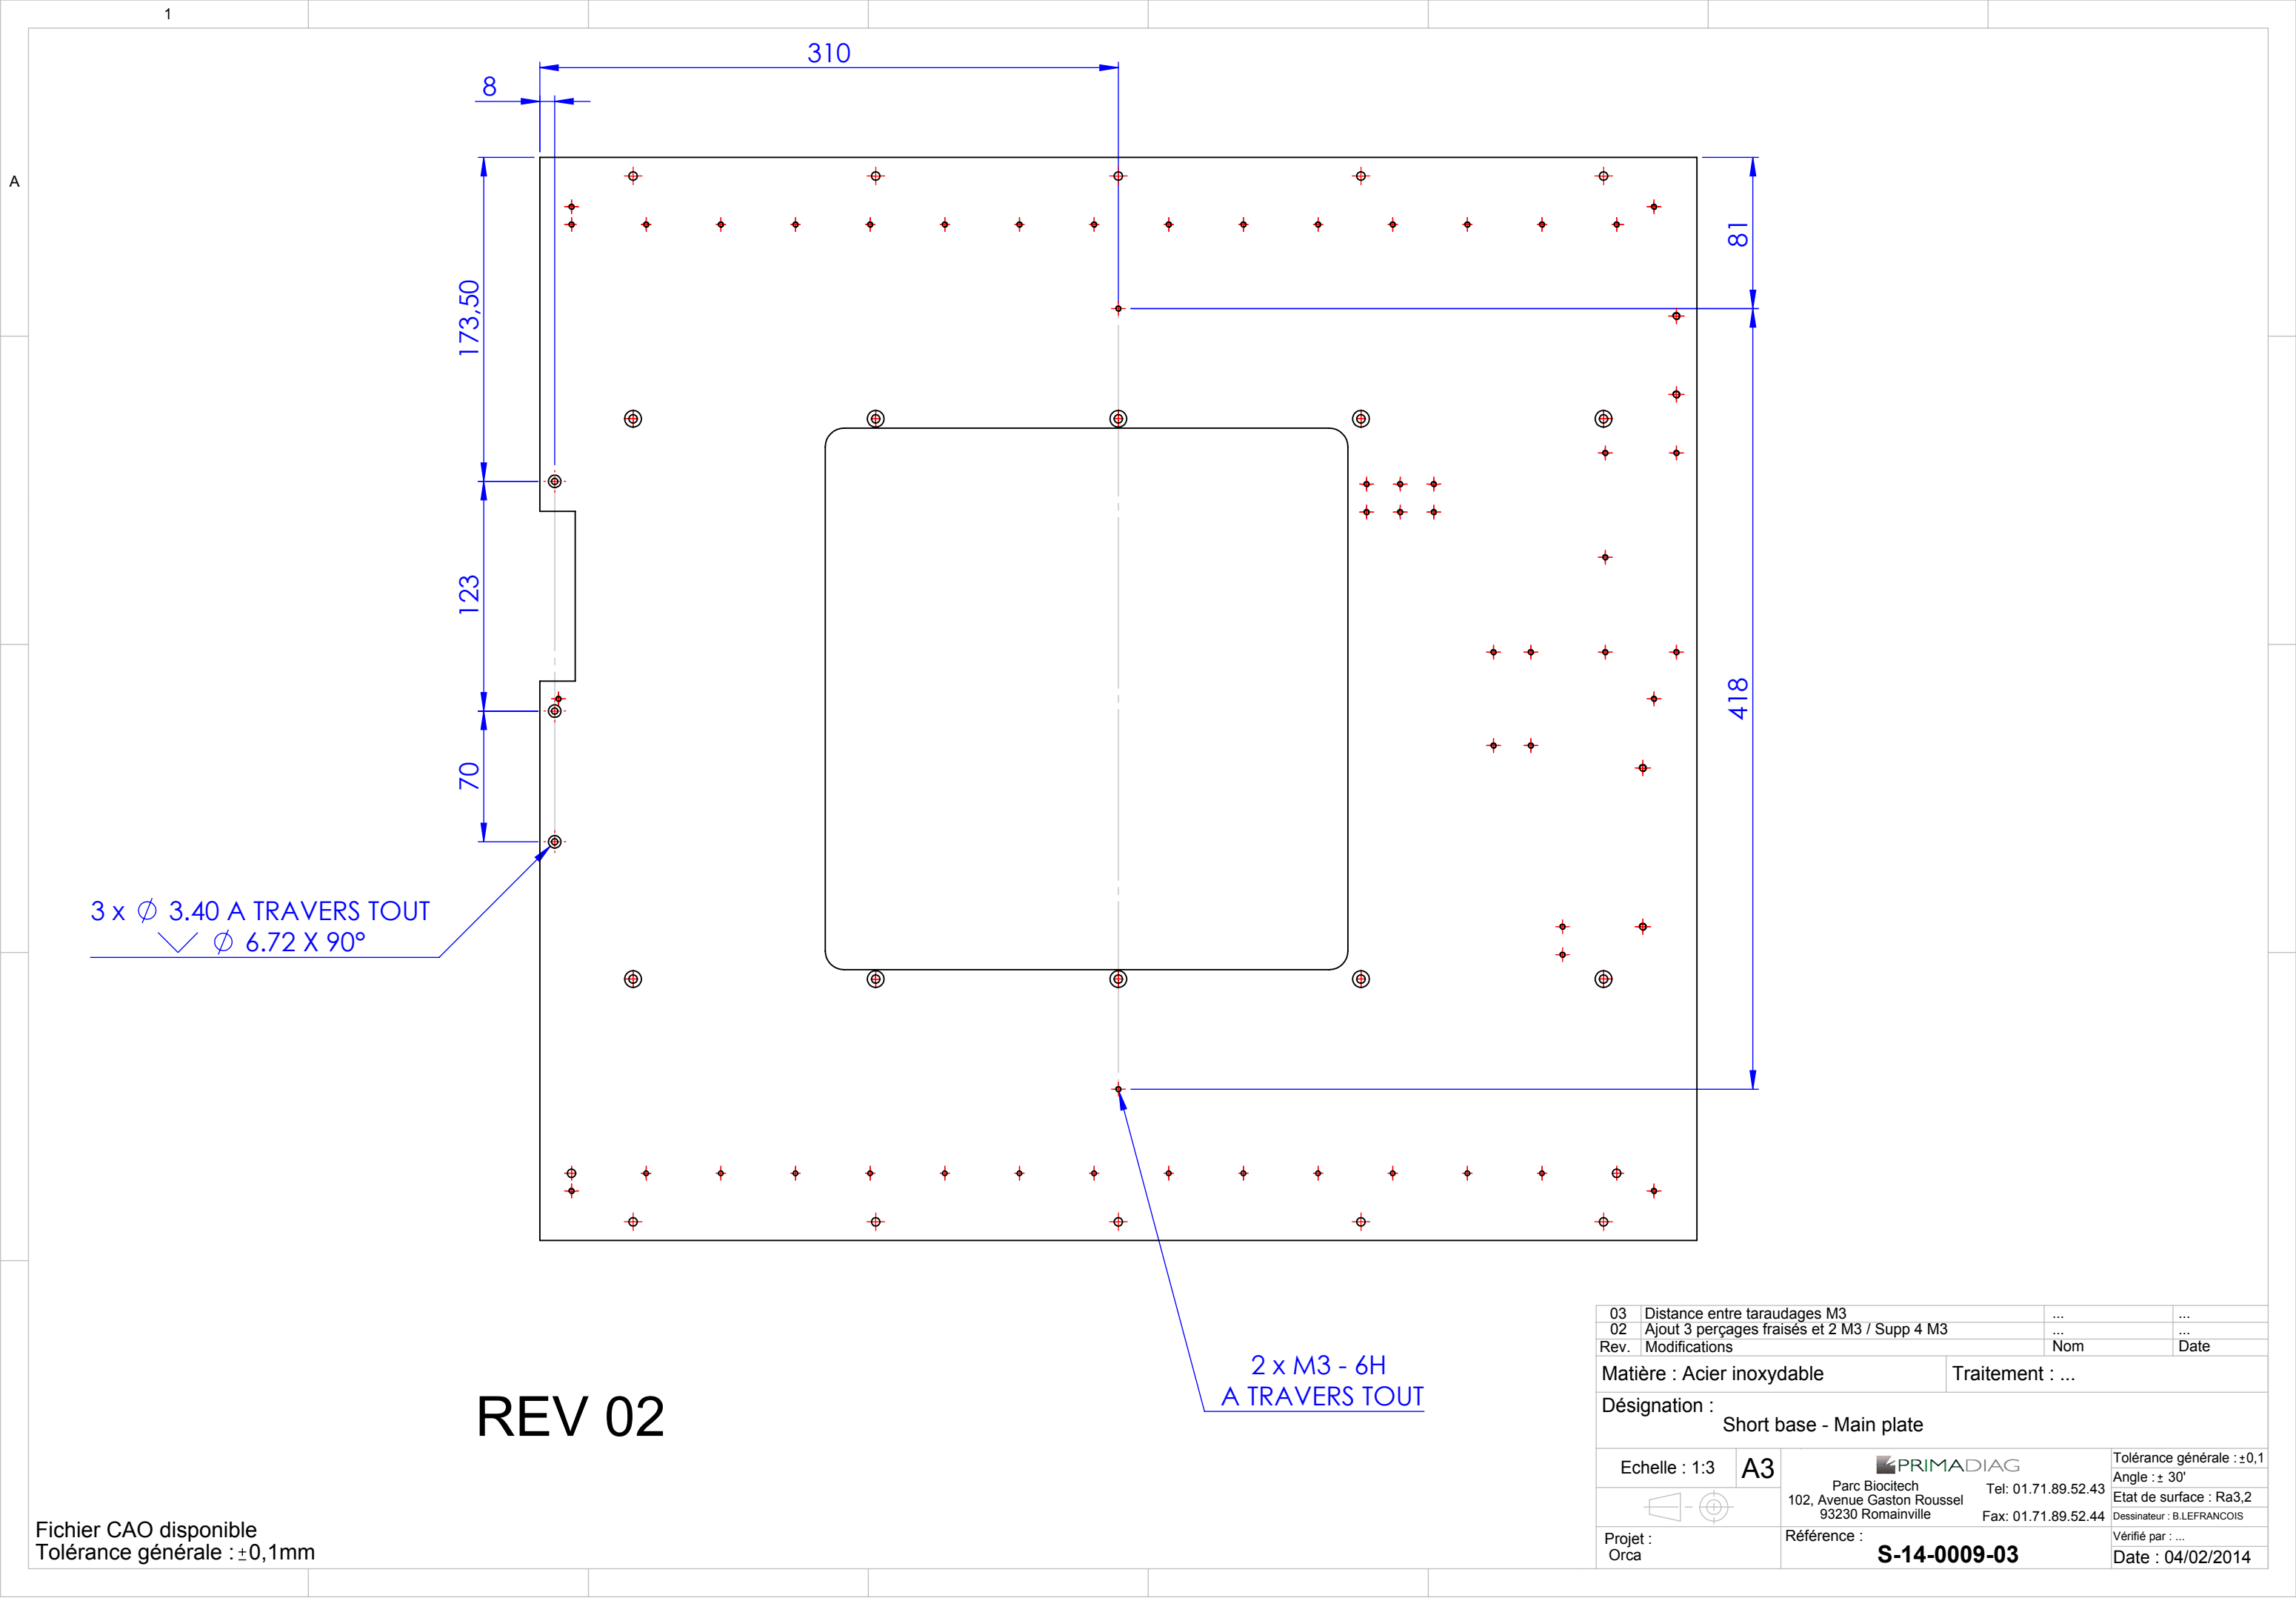

Fichier CAO disponible  
Tolérance générale :  $\pm 0,1\text{mm}$

|                                                                                       |                                              |   |   |
|---------------------------------------------------------------------------------------|----------------------------------------------|---|---|
| 03                                                                                    | Distance entre taraudages M3                 | ...   | ...   |
| 02                                                                                    | Ajout 3 perçages fraisés et 2 M3 / Supp 4 M3 | ...   | ...   |
| Rev.                                                                                  | Modifications                                | Nom   | Date   |
| Matière : Acier inoxydable                                                            |                                              | Traitement : ...   |   |
| Désignation :<br>Short base - Main plate                                              |                                              |   |   |
| Echelle : 1:3                                                                         | A3                                           | <br>Parc Biocitech<br>102, Avenue Gaston Roussel<br>93230 Romainville<br>Tel: 01.71.89.52.43<br>Fax: 01.71.89.52.44 | Tolérance générale : ±0,1<br>Angle : ± 30'<br>Etat de surface : Ra3,2<br>Dessinateur : B.LEFRANCOIS<br>Vérifié par : ...<br>Date : 04/02/2014 |
|  |                                              |   |   |
| Projet : Orca                                                                         |                                              | Référence :<br><b>S-14-0009-03</b>   |   |

