


Plan échelle 1 : plaque alu, épaisseur 10 mm percée suivant schéma

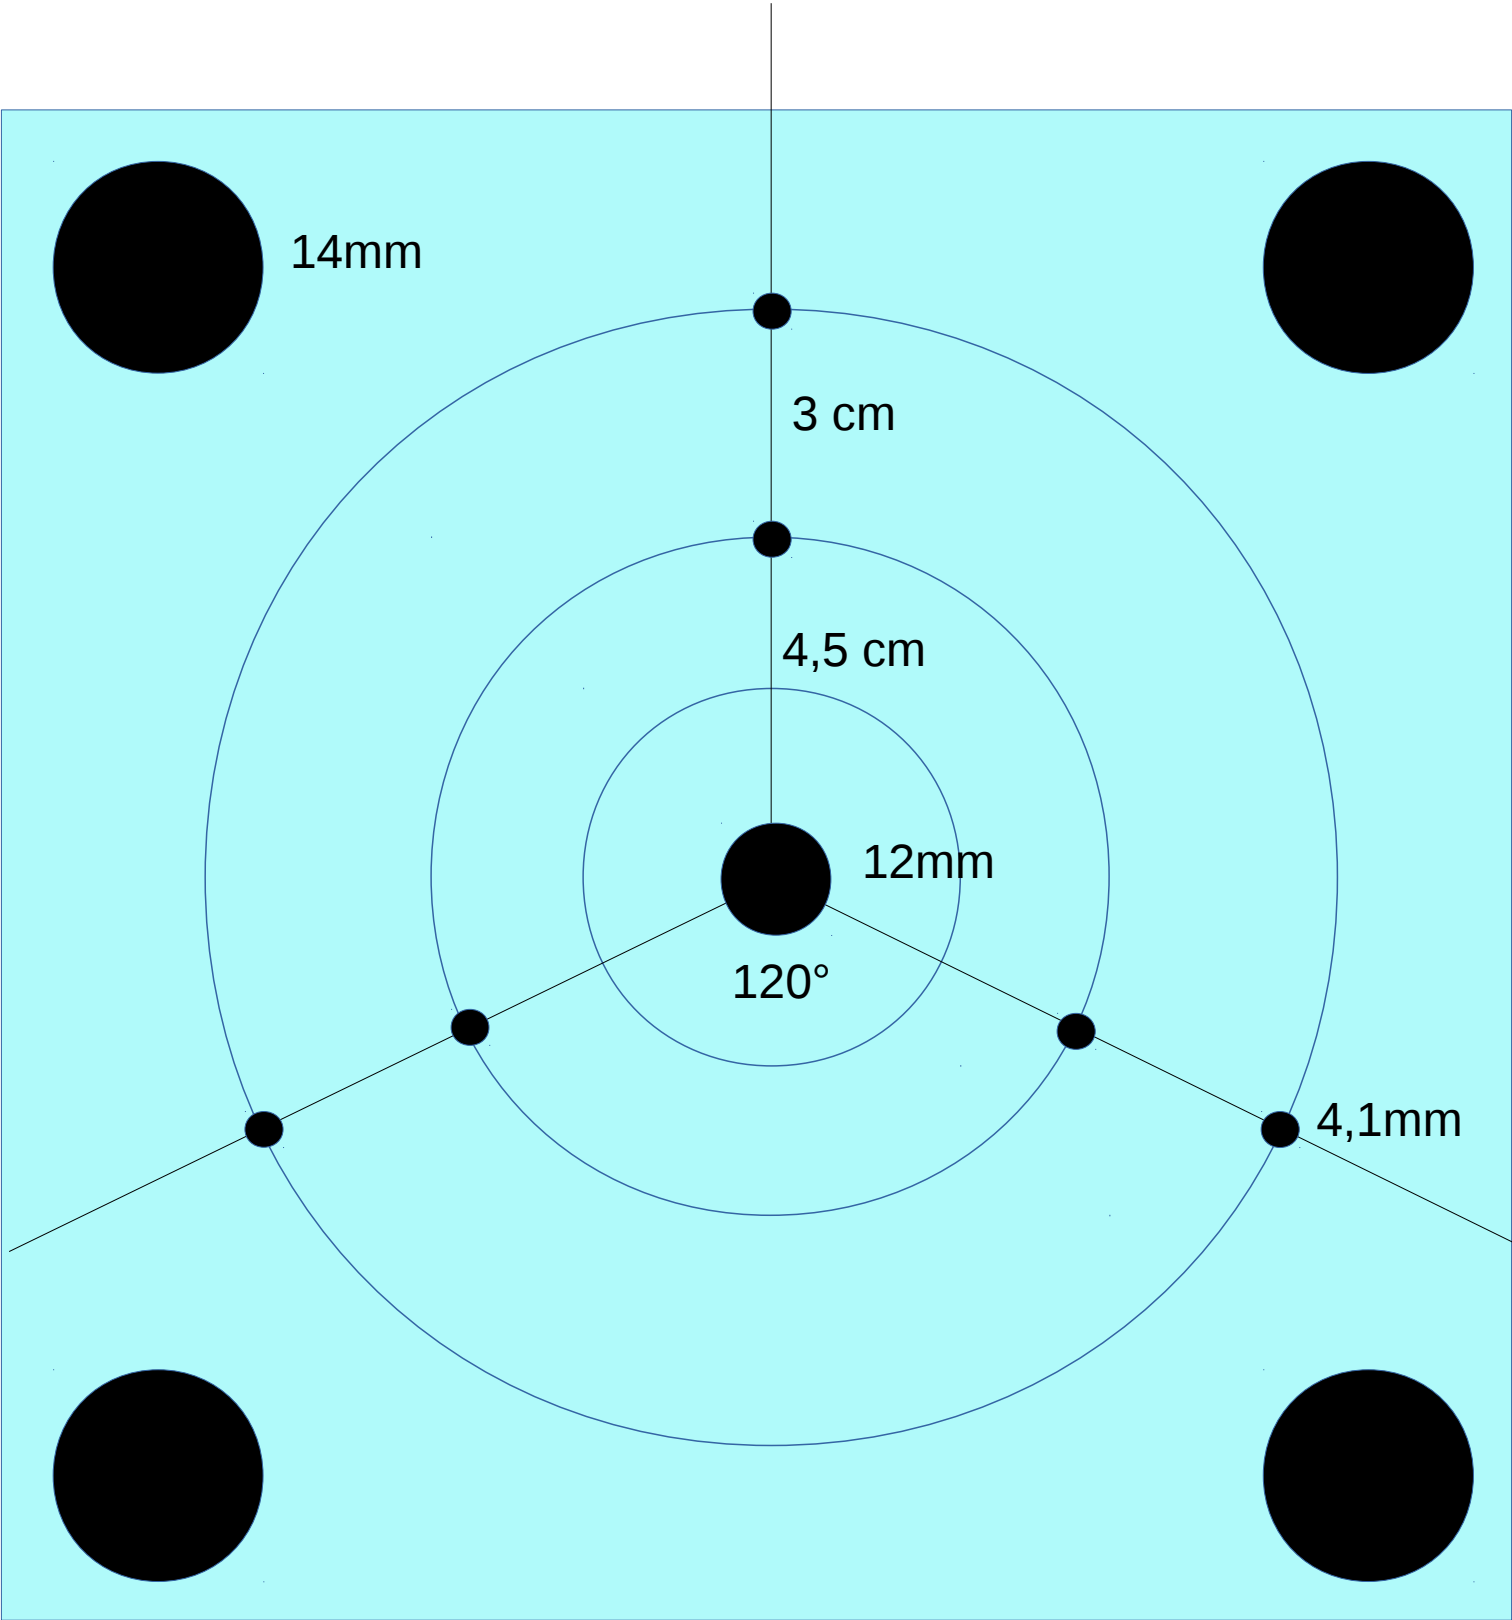

3 blocs alu pleins selon dimension, taraudé à la base suivant schéma pour une profondeur de 20mm

