


COUPE A-A

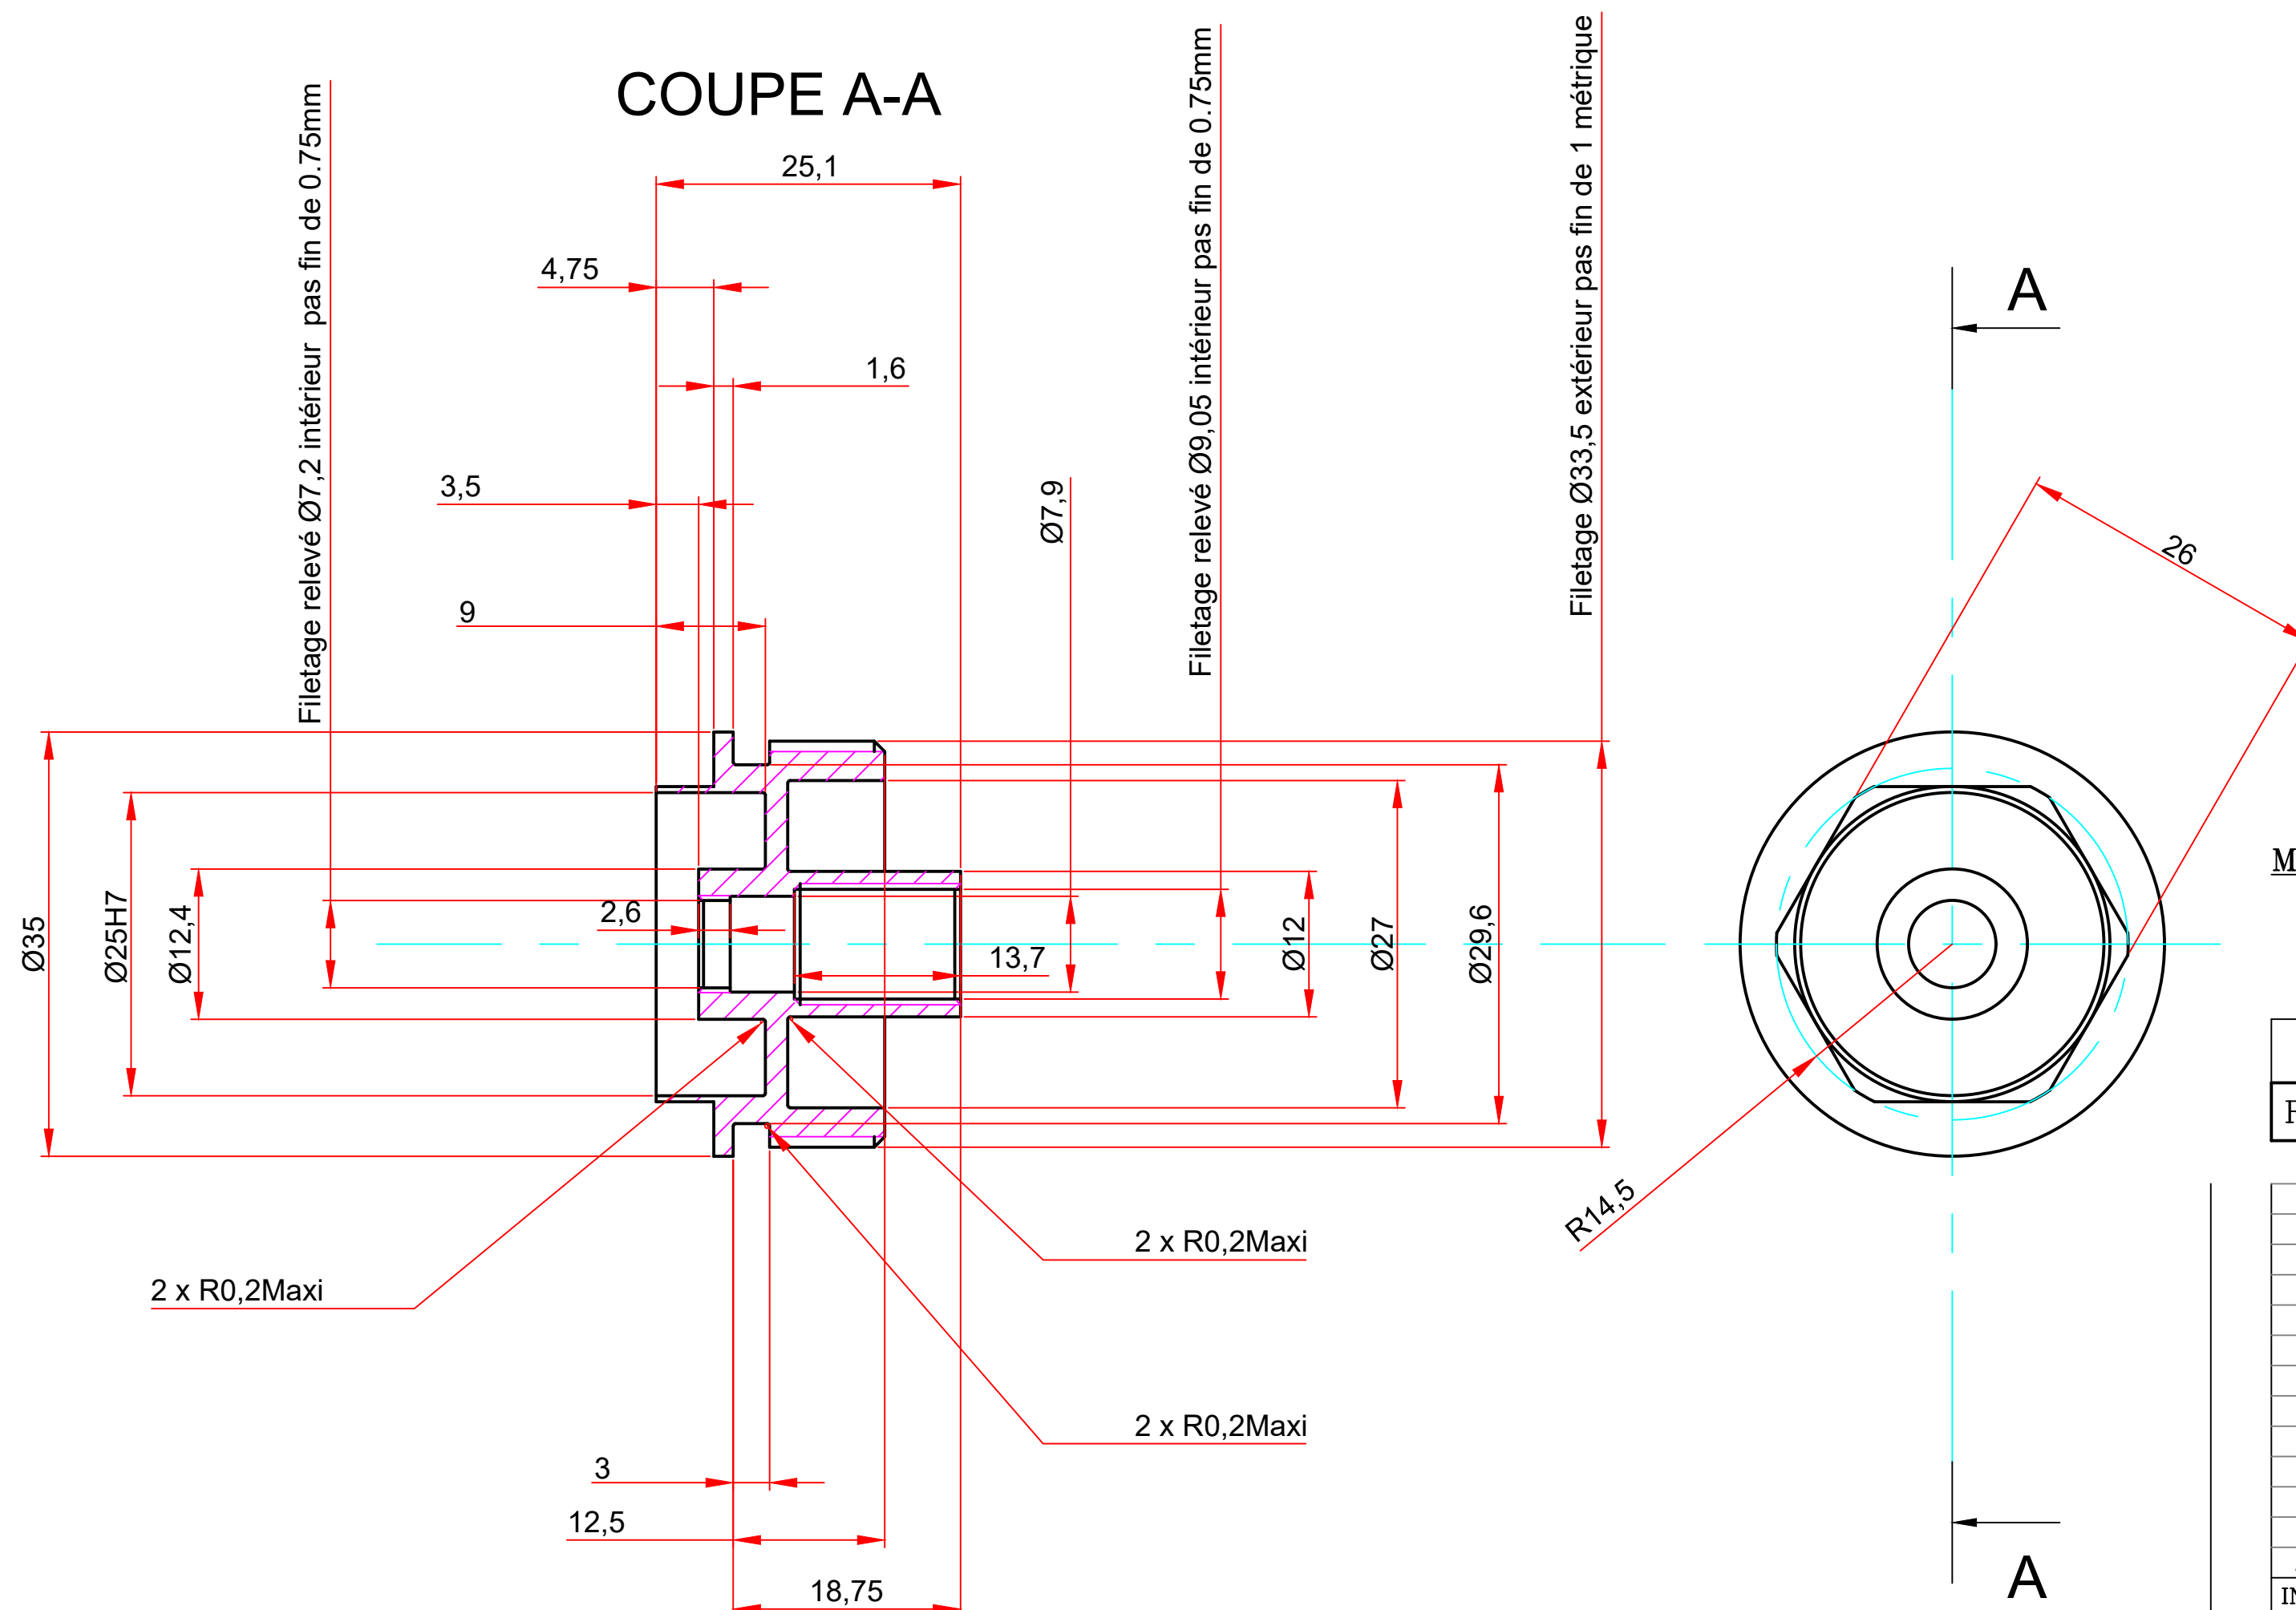

MOUCHER LES ANGLES VIFS

|          |              |             |         |                      |
|----------|--------------|-------------|---------|----------------------|
| <b>1</b> | <sup>1</sup> | BOUCHON     | AL 7075 | Anodisation<br>jaune |
| REP.     | NB           | DESIGNATION | MATIERE | TRAITEMENT           |

| A    | 12/06/2020 | Création     |         |         |          |
|------|------------|--------------|---------|---------|----------|
| IND. | DATE       | MODIFICATION | DESSINE | VERIFIE | APPROUVE |

DISTILLERIE DE BAZANCOURT

BOUCHON FOURCHE CRC  
ROCKSKOCH  
DOMAIN

|   |   |                                         |
|---|---|-----------------------------------------|
| <p align="center"><b>MAITRE D'OUVRAGE</b></p>       | <p align="center"><b>ENGINEERING</b></p>   | <p align="center"><b>ENTREPRISE</b></p> |
| <p><b>NUMERO DE PLAN:</b> <span style="border: 1px solid black; padding: 0 20px;">001</span></p>                                         | <p><b>Echelle:</b> <span style="border: 1px solid black; padding: 0 20px;">2/1</span> <span style="border: 1px solid black; padding: 0 20px;">A2</span></p> |                                         |
| <p>Ce plan est la propriété exclusive de M. DECAMP Wilfried, il ne peut être reproduit, communiqué ou utilisé sans son autorisation.</p> |   |                                         |

Ce plan est la propriété exclusive de M. DECAMP Wilfried, il ne peut être reproduit, communiqué ou utilisé sans son autorisation.