


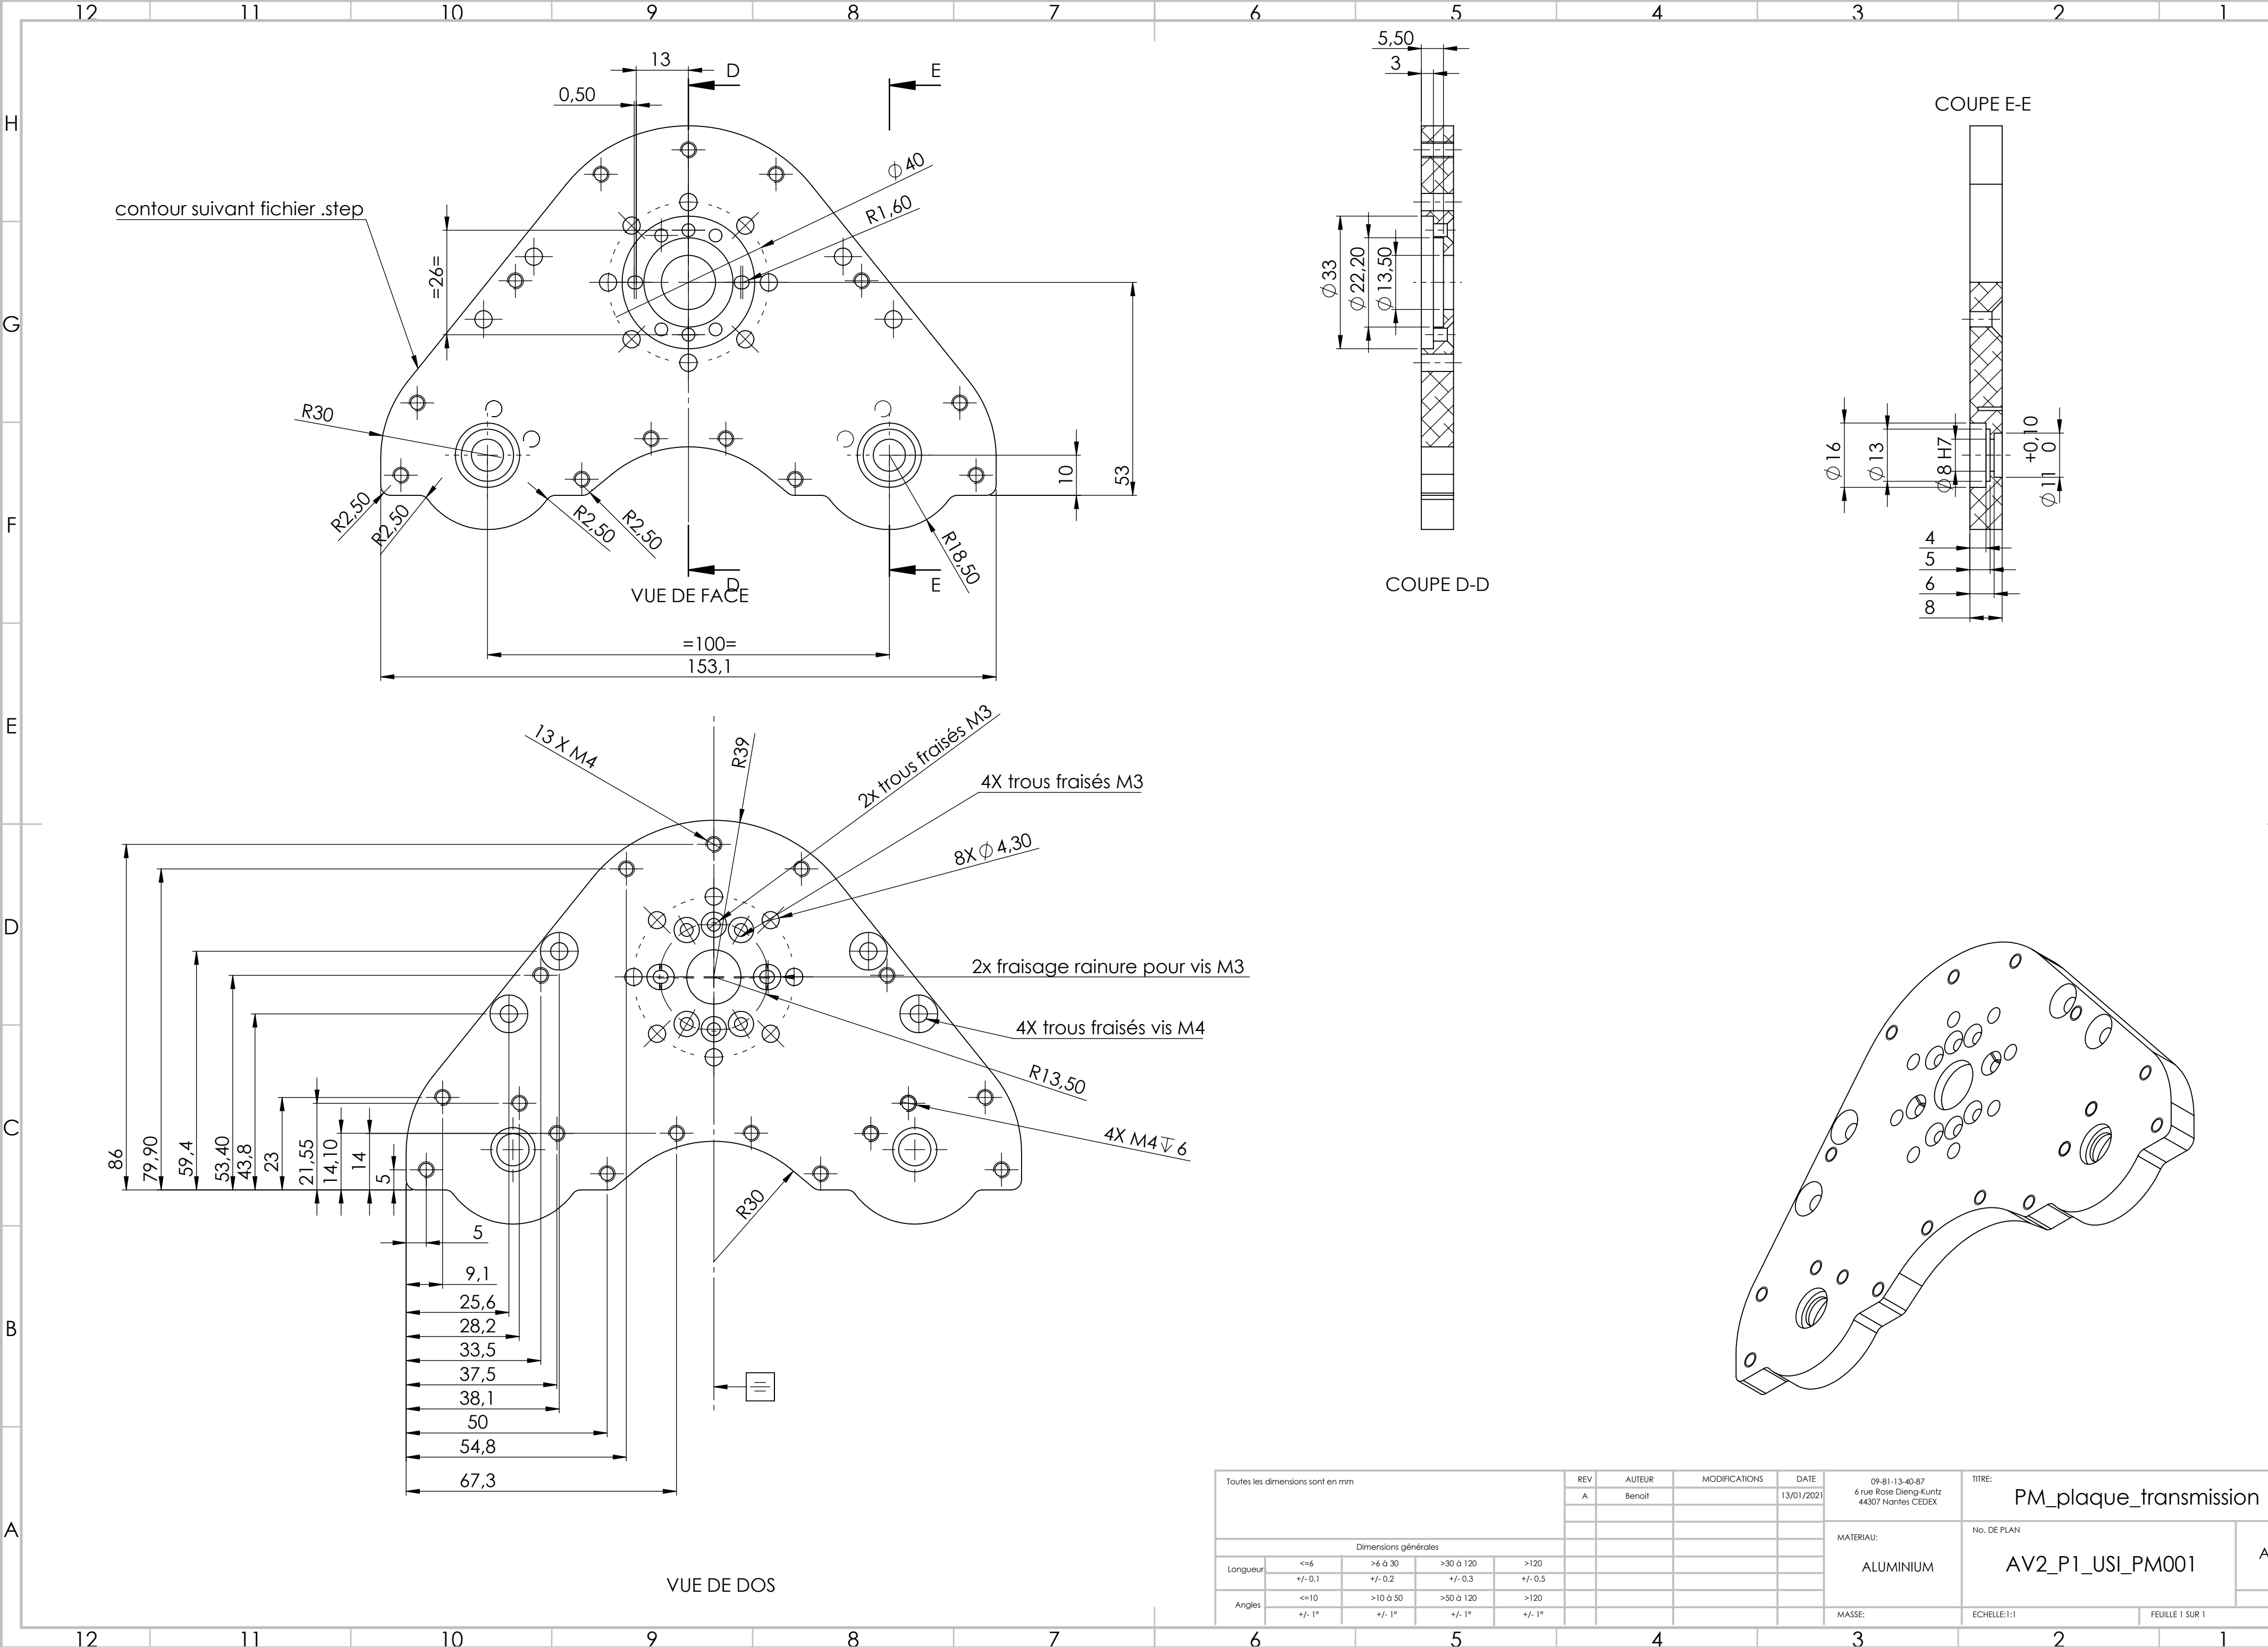

Toutes les dimensions sont en mm				REV	AUTEUR	MODIFICATIONS	DATE	09-81-13-40-87 6 rue Rose Dieng-Kuntz 44307 Nantes CEDEX	TITRE: PM_plaque_transmission	
				A	Benoit		13/01/2021			
								MATERIAL: ALUMINIUM	No. DE PLAN	
									AV2_P1_USI_PM001	
								MASSE:	ECHELLE:1:1	
									FEUILLE 1 SUR 1	