
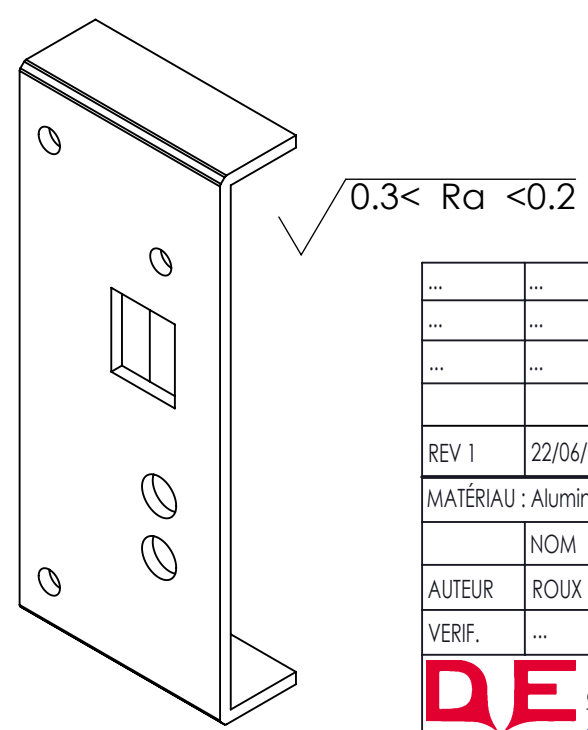
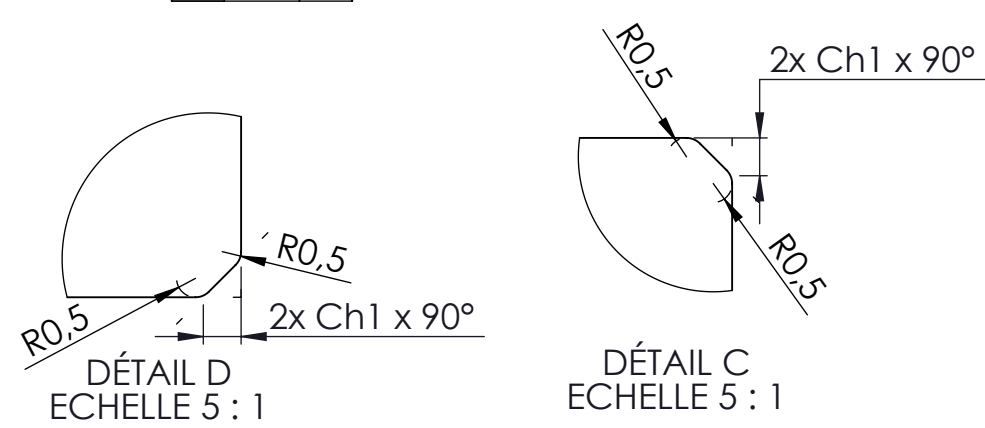


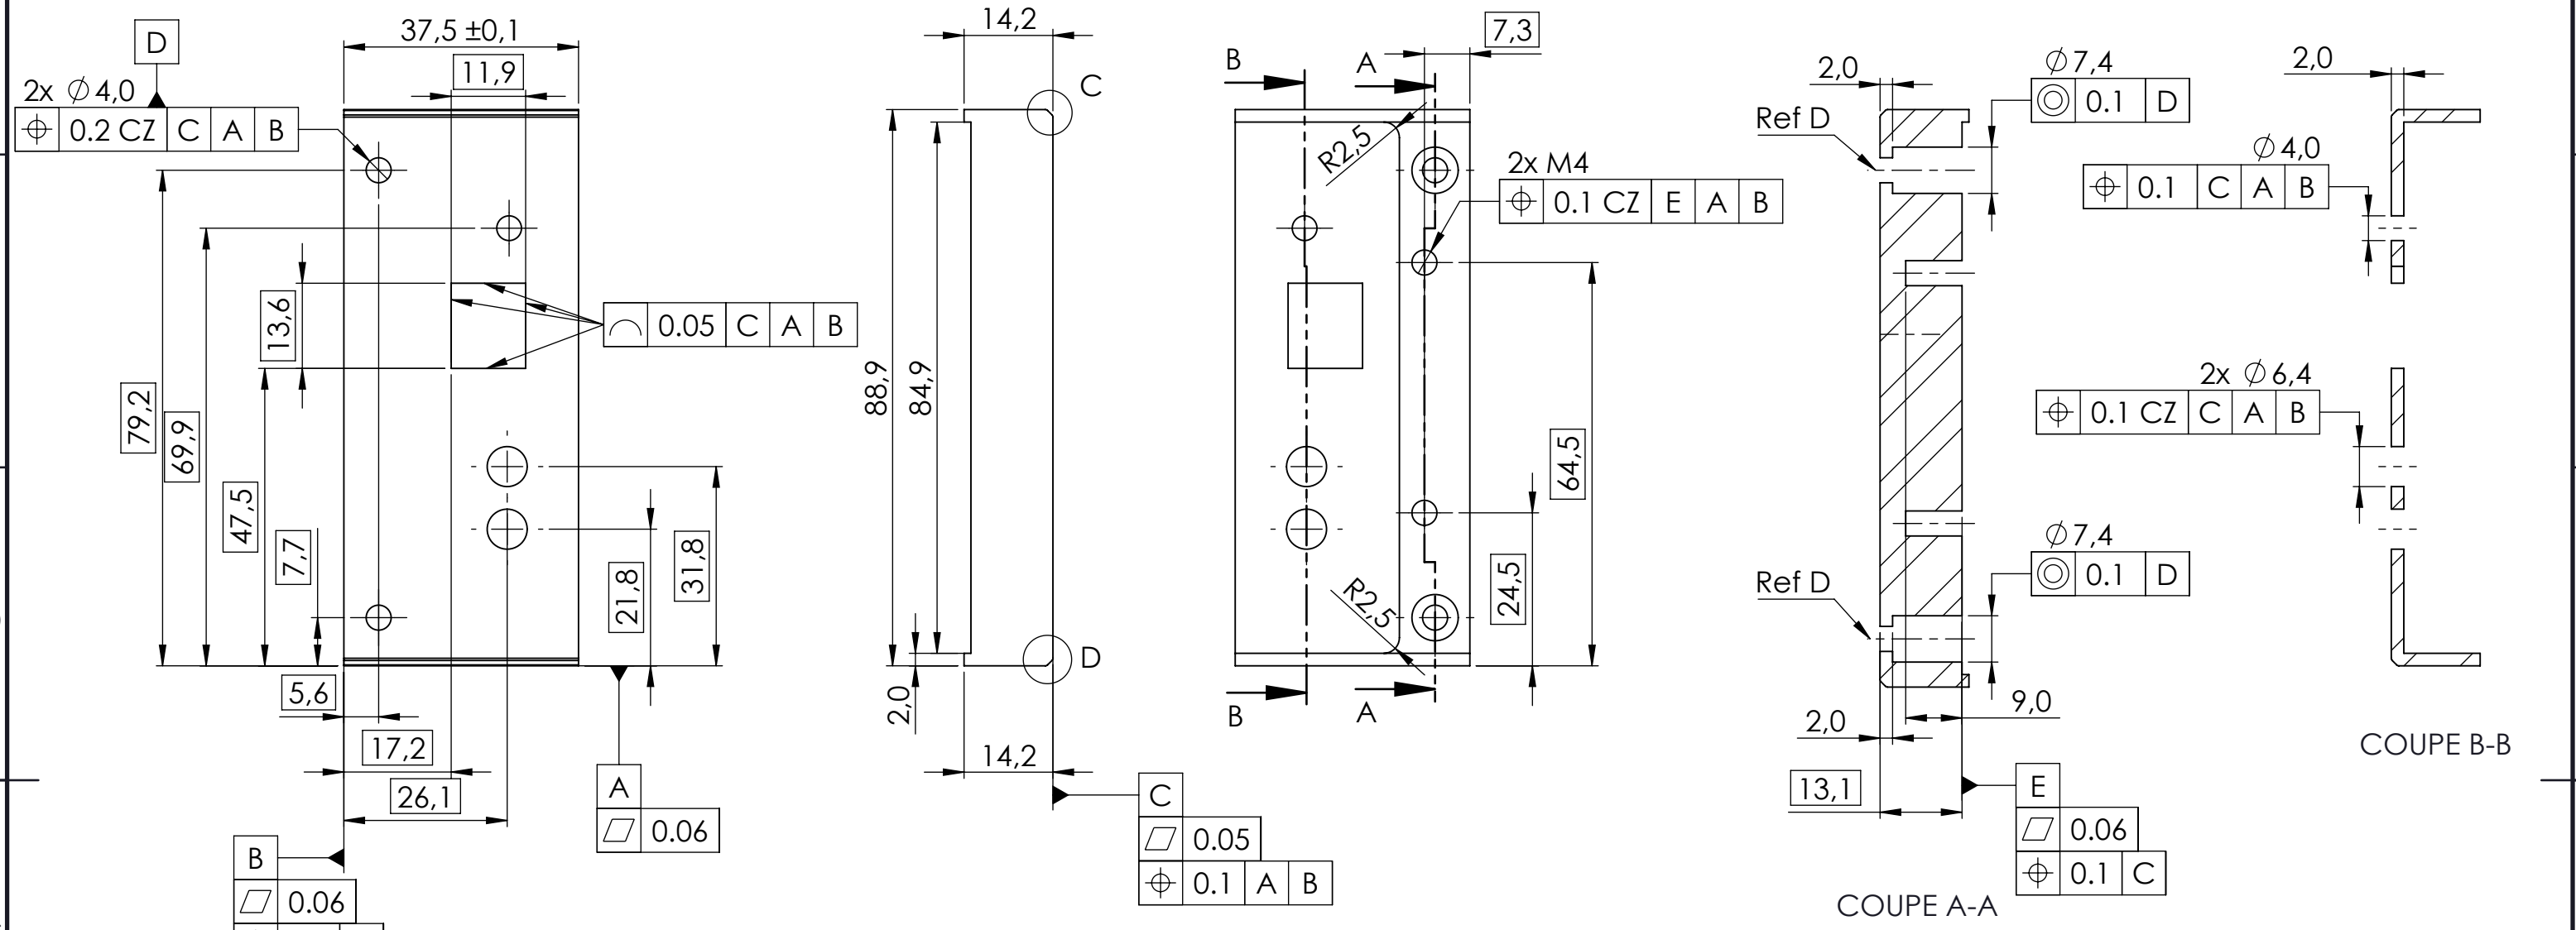

Andosation esthétique - Satiné noir

...	...	...	...
...	...	...	...
...	...	...	...
REV 1	22/06/2021	CREATION	DEMS
MATÉRIAU : Aluminium		MASSE : 0.05 kg	TOLÉRANCES GÉNÉRALES : ISO 2768 fK
NOM	DATE	PROJET : D.2019.09.146 - TENEDIS Boîtier DSLA	
AUTEUR	ROUX	22/06/2021	DESCRIPTION :
VERIF.	...	...	BDSL A FACADE PHONE
11 bis Avenue Gaspard Monge 69720 SAINT BONNET DE MURE Tél : 04 37 66 17 35 http://www.dems.fr/		RÉFÉRENCE :	155006
Ce plan et l'étude s'y rapportant sont la propriété exclusive de DEMS. Toute reproduction totale ou partielle est interdite sans l'autorisation de DEMS.		ÉTAT :	A3 1:1 1/1