


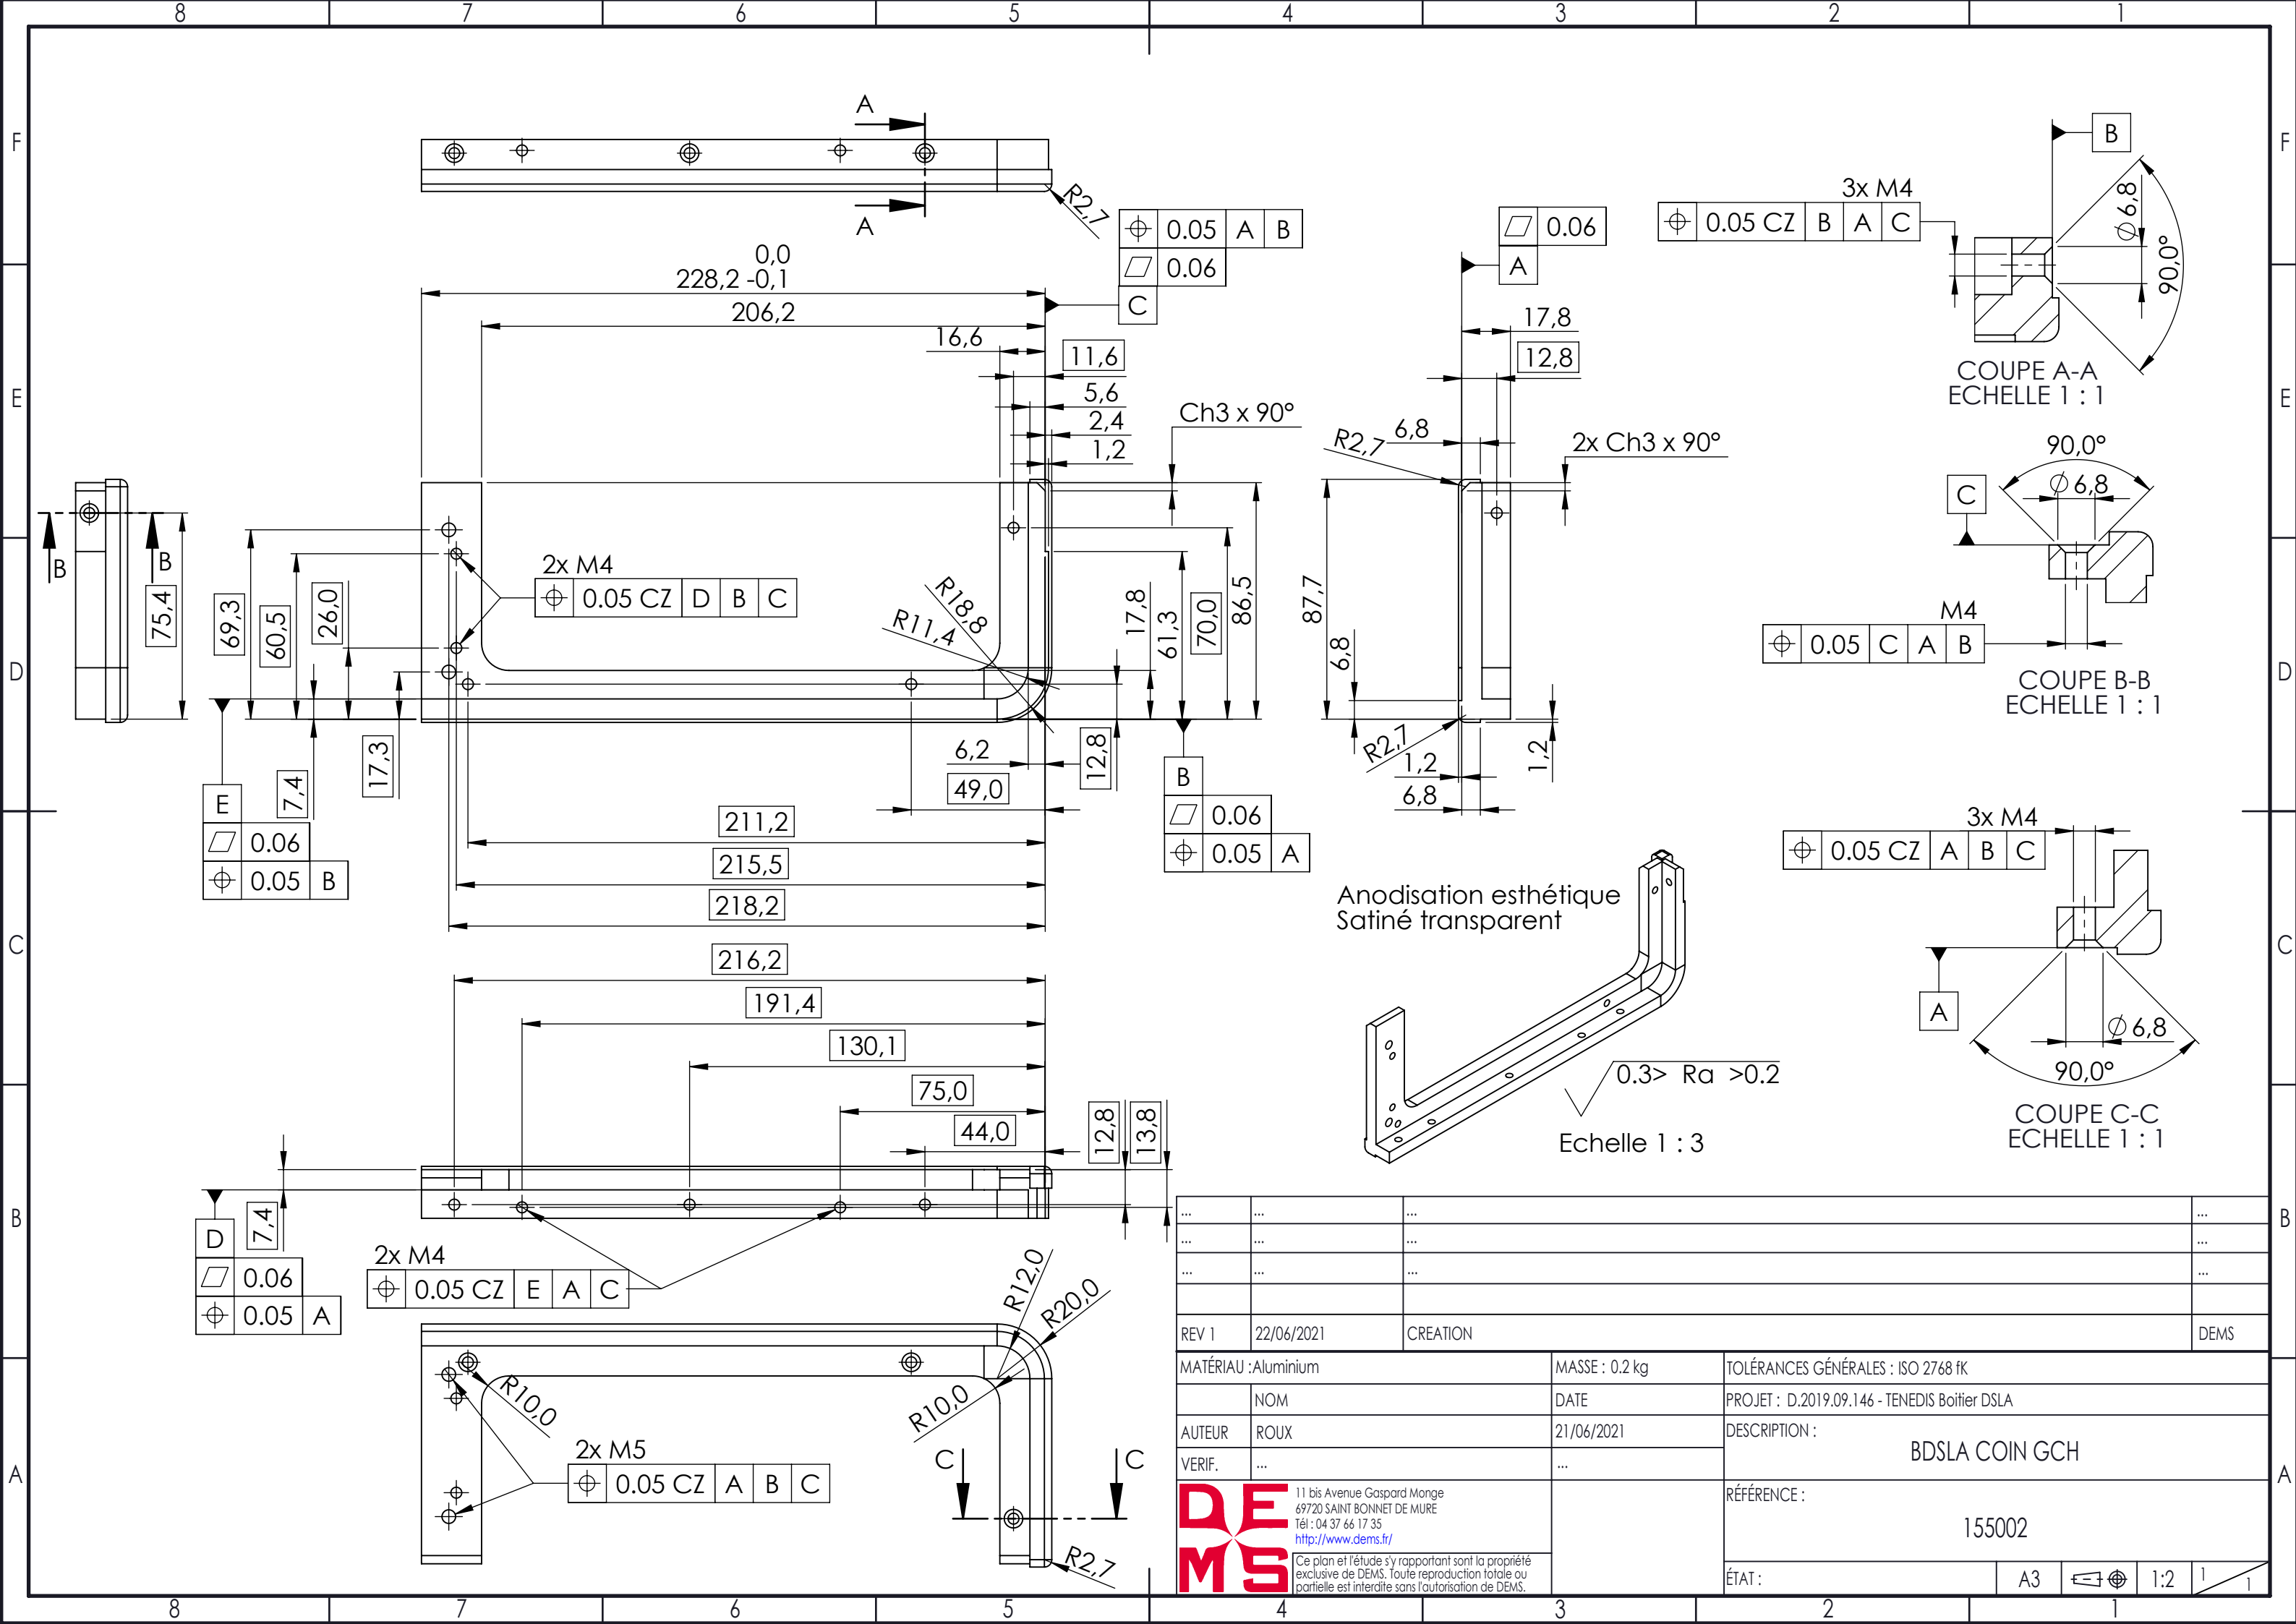

...	...	...	...
...	...	...	...
...	...	...	...
REV 1	22/06/2021	CREATION	DEMS
MATÉRIAU : Aluminium		MASSE : 0.2 kg	TOLÉRANCES GÉNÉRALES : ISO 2768 fK
NOM		DATE	PROJET : D.2019.09.146 - TENEDIS Boîtier DSLA
AUTEUR	ROUX	21/06/2021	DESCRIPTION : BDSLA COIN GCH
VERIF.	...	...	RÉFÉRENCE : 155002
11 bis Avenue Gaspard Monge 69720 SAINT BONNET DE MURE Tél : 04 37 66 17 35 http://www.dems.fr/ Ce plan et l'étude s'y rapportant sont la propriété exclusive de DEMS. Toute reproduction totale ou partielle est interdite sans l'autorisation de DEMS.		ÉTAT :	A3 1:2 1/1