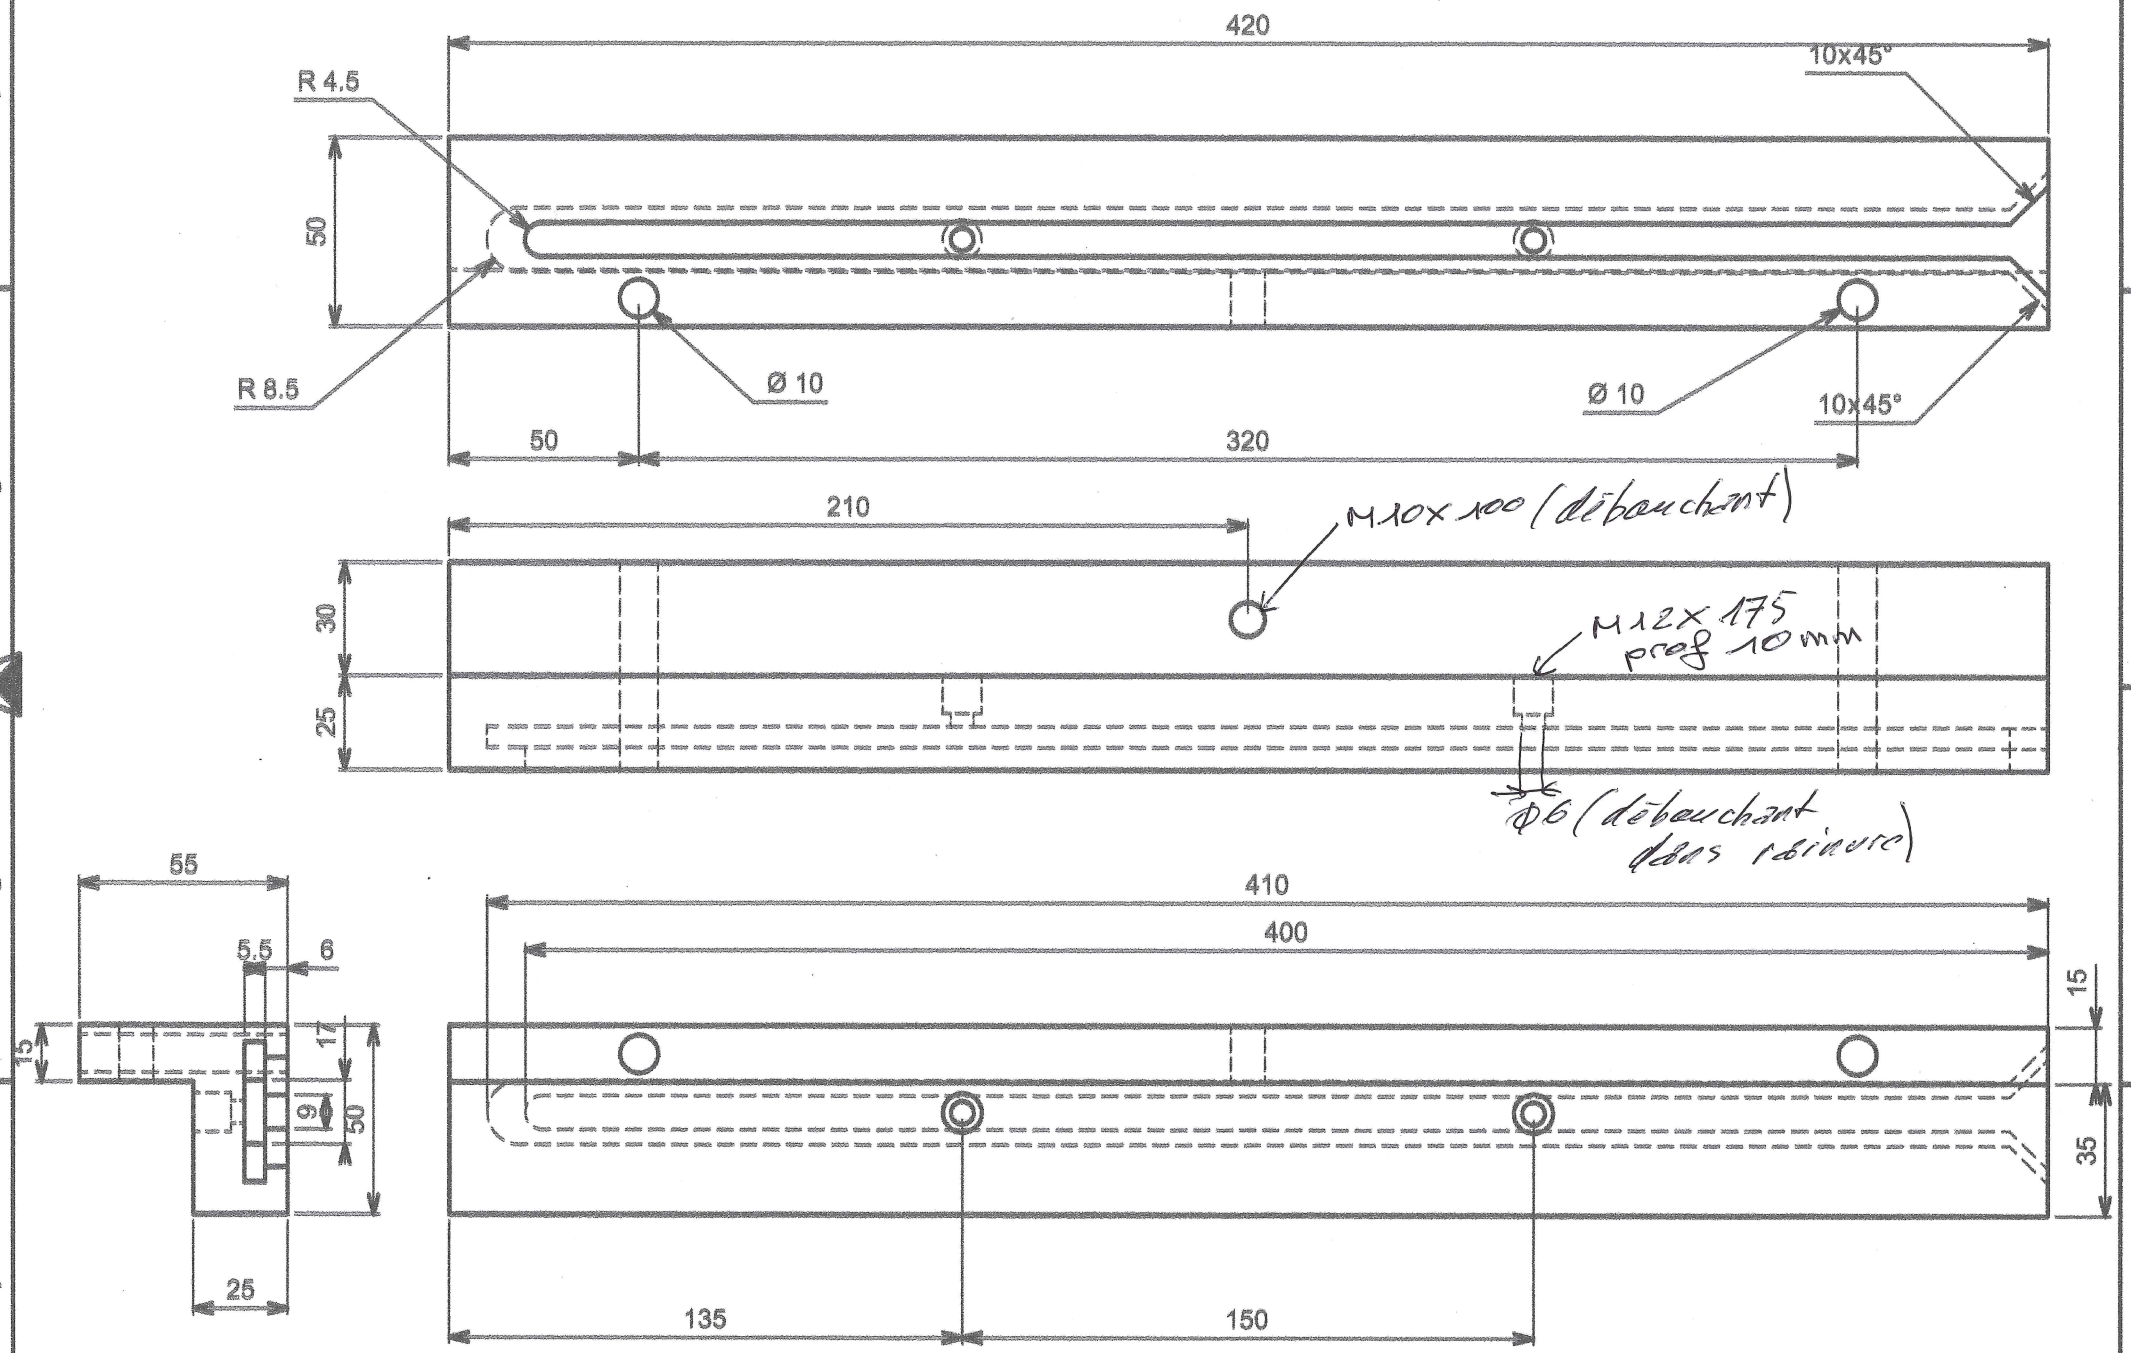
420
10x45°
R 4.5
50
R 8.5
Ø 10
Ø 10
10x45°
50
320
210
M10x100 (débouchant)
30
25
M12x175
prof 10mm
Ø6 (débouchant
dans rainure)
55
5.5
6
15
17
9
50
25
410
400
15
35
135
150