


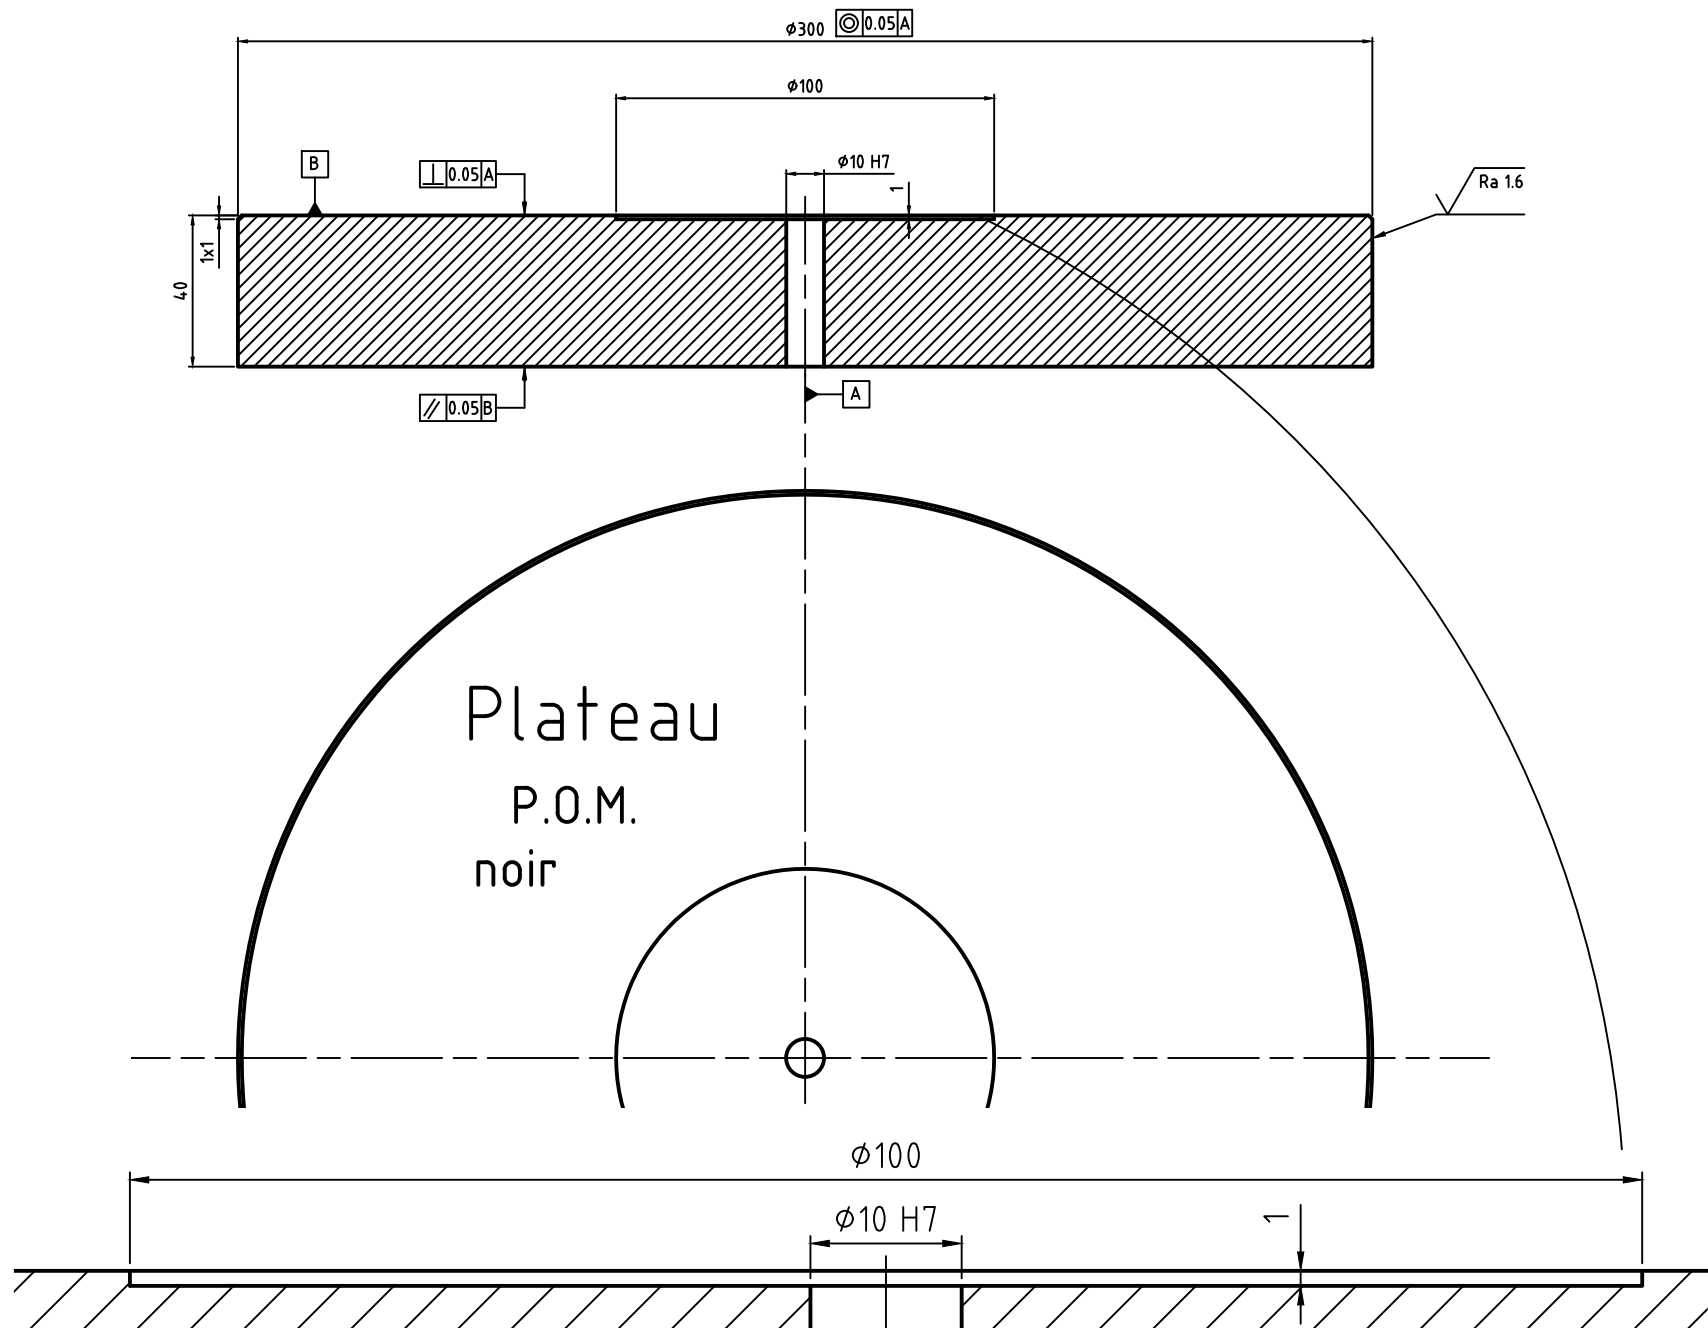

|         |            |              |                |              |
|---------|------------|--------------|----------------|--------------|
| plateau | P.O.M noir | Quantité : 1 | ech : 1/2 - A4 | plan slkPL02 |
|---------|------------|--------------|----------------|--------------|