


H G F E D C B A

4


4

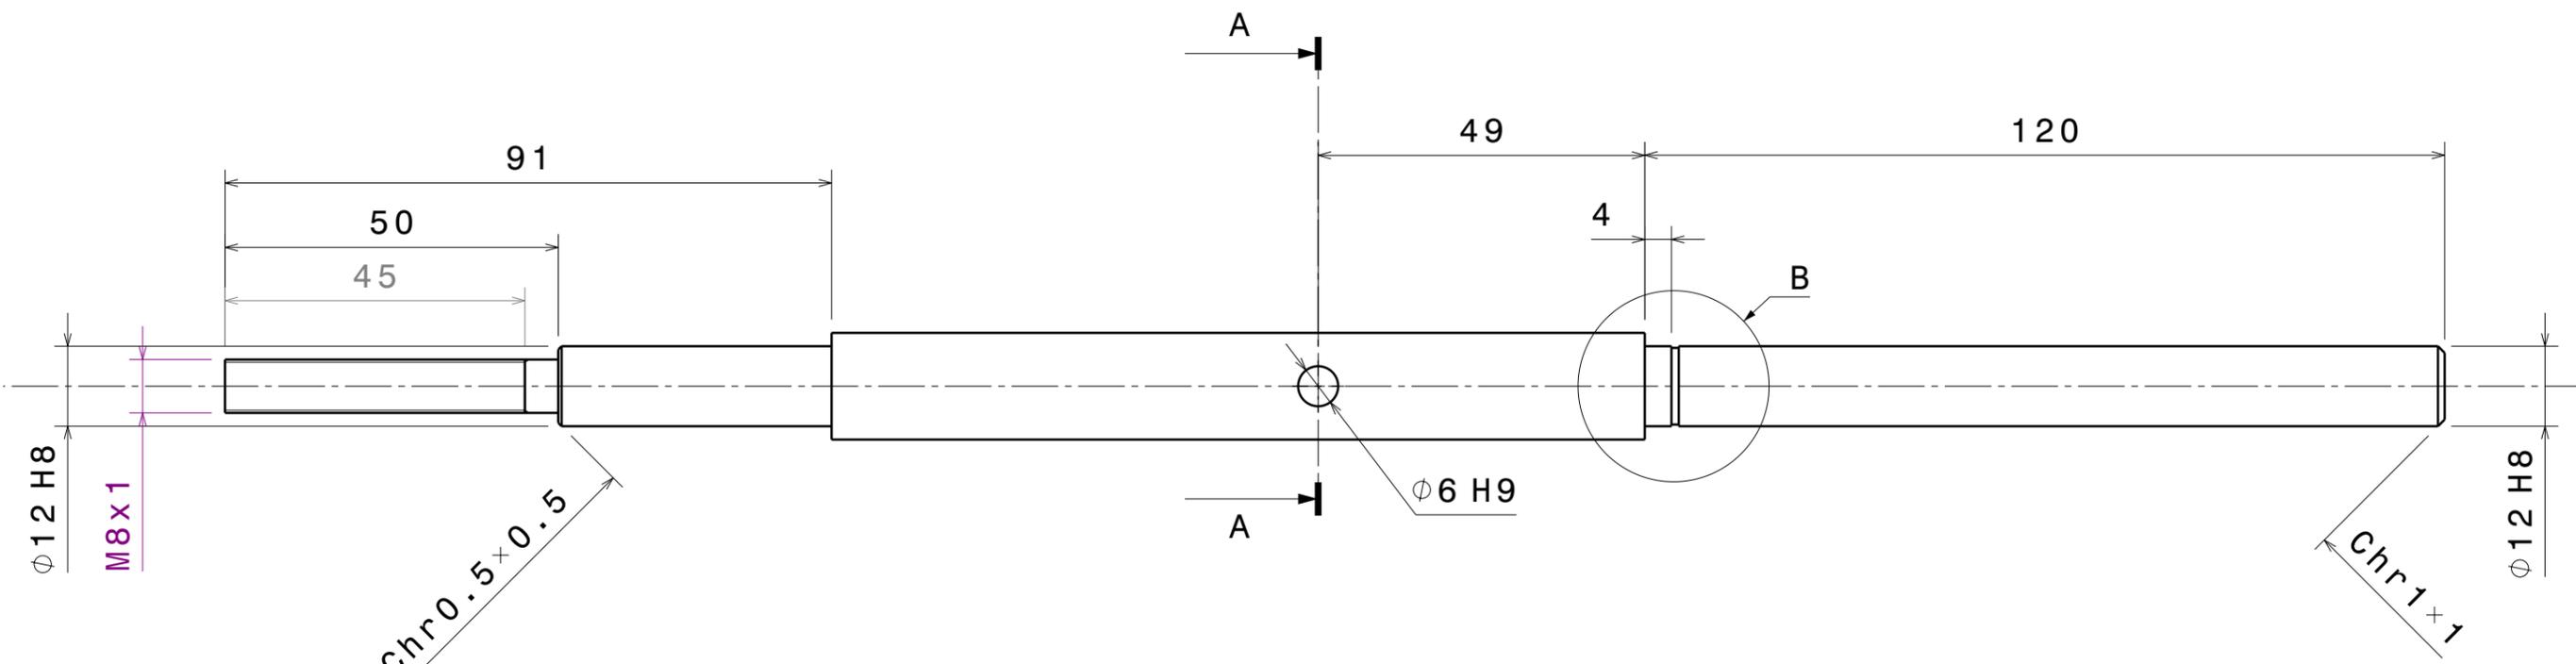


3

3

COUPE A-A

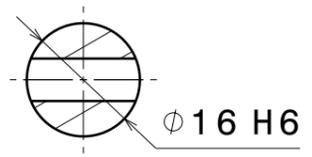

DETAIL B

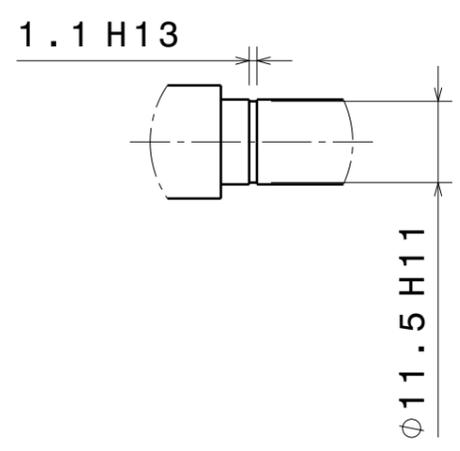

2

2

LP11_v05

Ce plan est la propriété exclusive de PO. DREVET, usage et reproduction interdits sans l'accord écrit préalable de son propriétaire

TITRE AXE PRINCIPAL		NUMERO LP11_0530	
TAILLE A3	DATE 22/05/2023	TOL. GENERALES ISO 2768-1 mk	
ECHELLE 1:1		MATIERE : ACIER	FEUIL. 1/1

- Notes :**
- Les arêtes vives doivent être ébavurées
 - Ra 3.2, sauf indication contraire au plan

H G B A

1

1