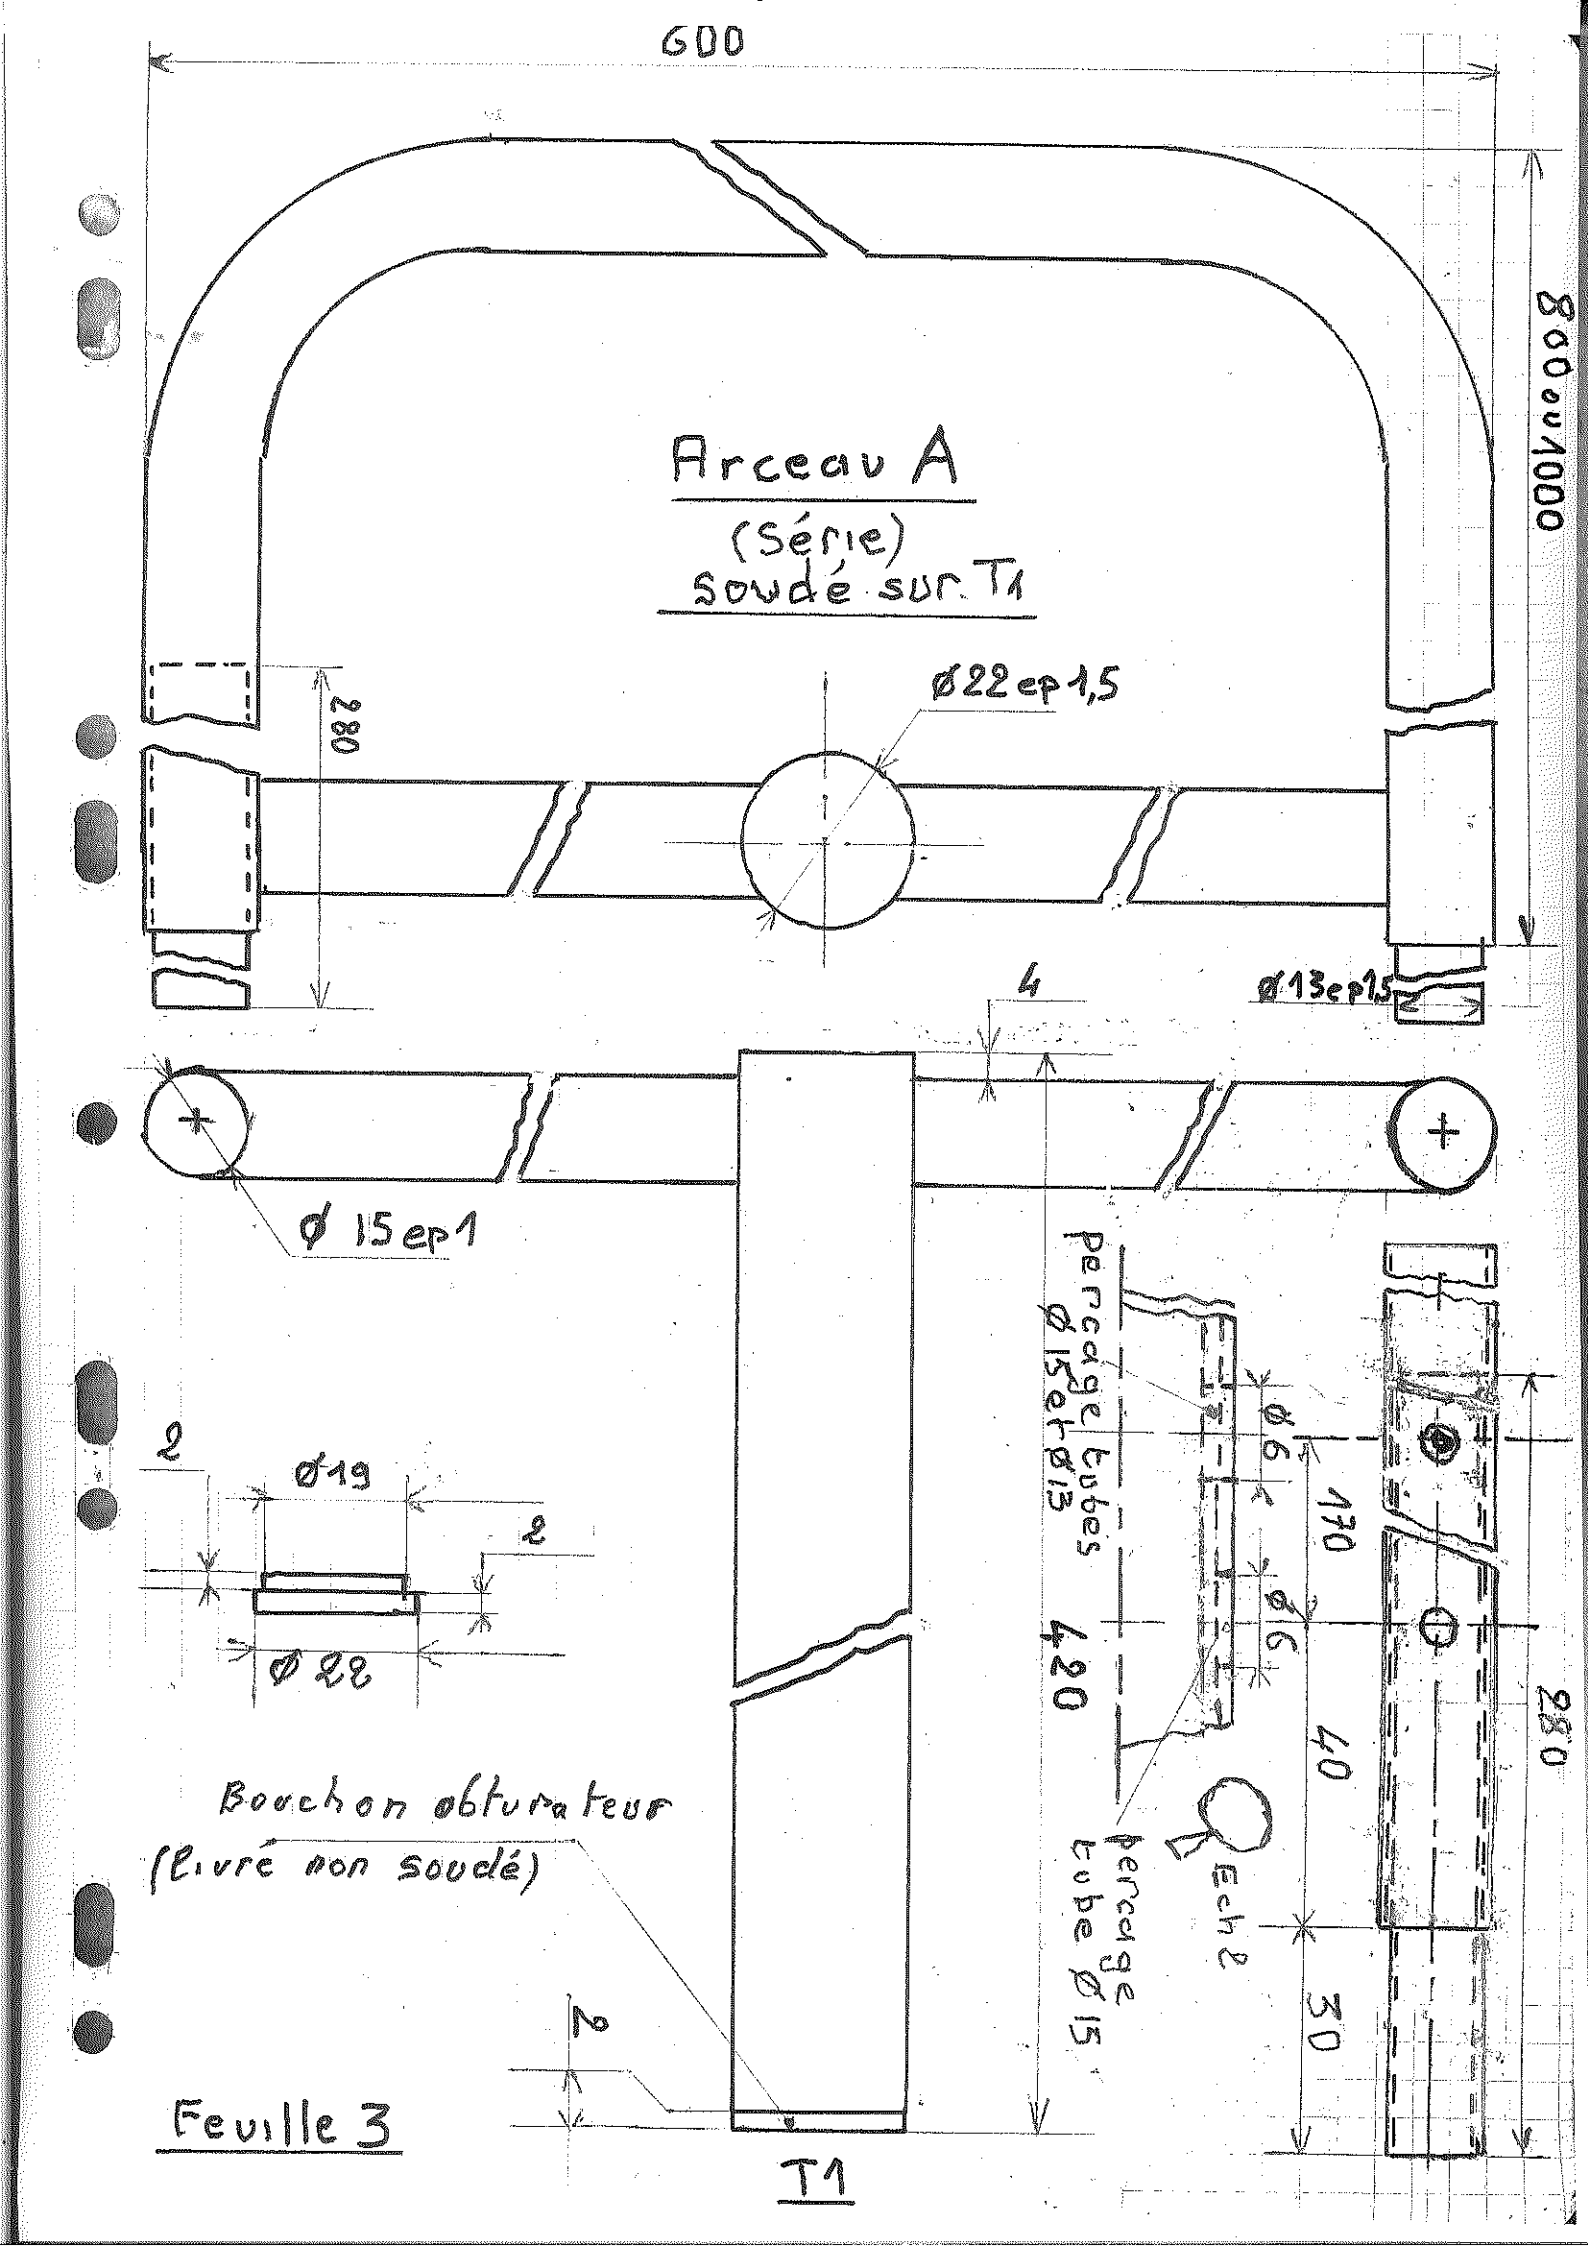
600
800 ou 1000
Arceau A
(Série)
soudé sur T1
Ø22 ep 1,5
280
Ø13 ep 1,5
4
Ø 15 ep 1
perçage tubes Ø15 et Ø13
Ø6
170
Ø6
420
40
280
Echelle
perçage tube Ø15
30
2
Ø19
2
Ø 28
Bouchon obturateur
(livré non soudé)
2
T1

Feuille 3